

АЯЗГУЛОВСКОЕ СЕЛЬСКОЕ ПОСЕЛЕНИЕ
 ГЕНЕРАЛЬНЫЙ ПЛАН (ВНЕСЕНИЕ ИЗМЕНЕНИЙ)
 КАРТА ФУНКЦИОНАЛЬНЫХ ЗОН ПОСЕЛЕНИЯ

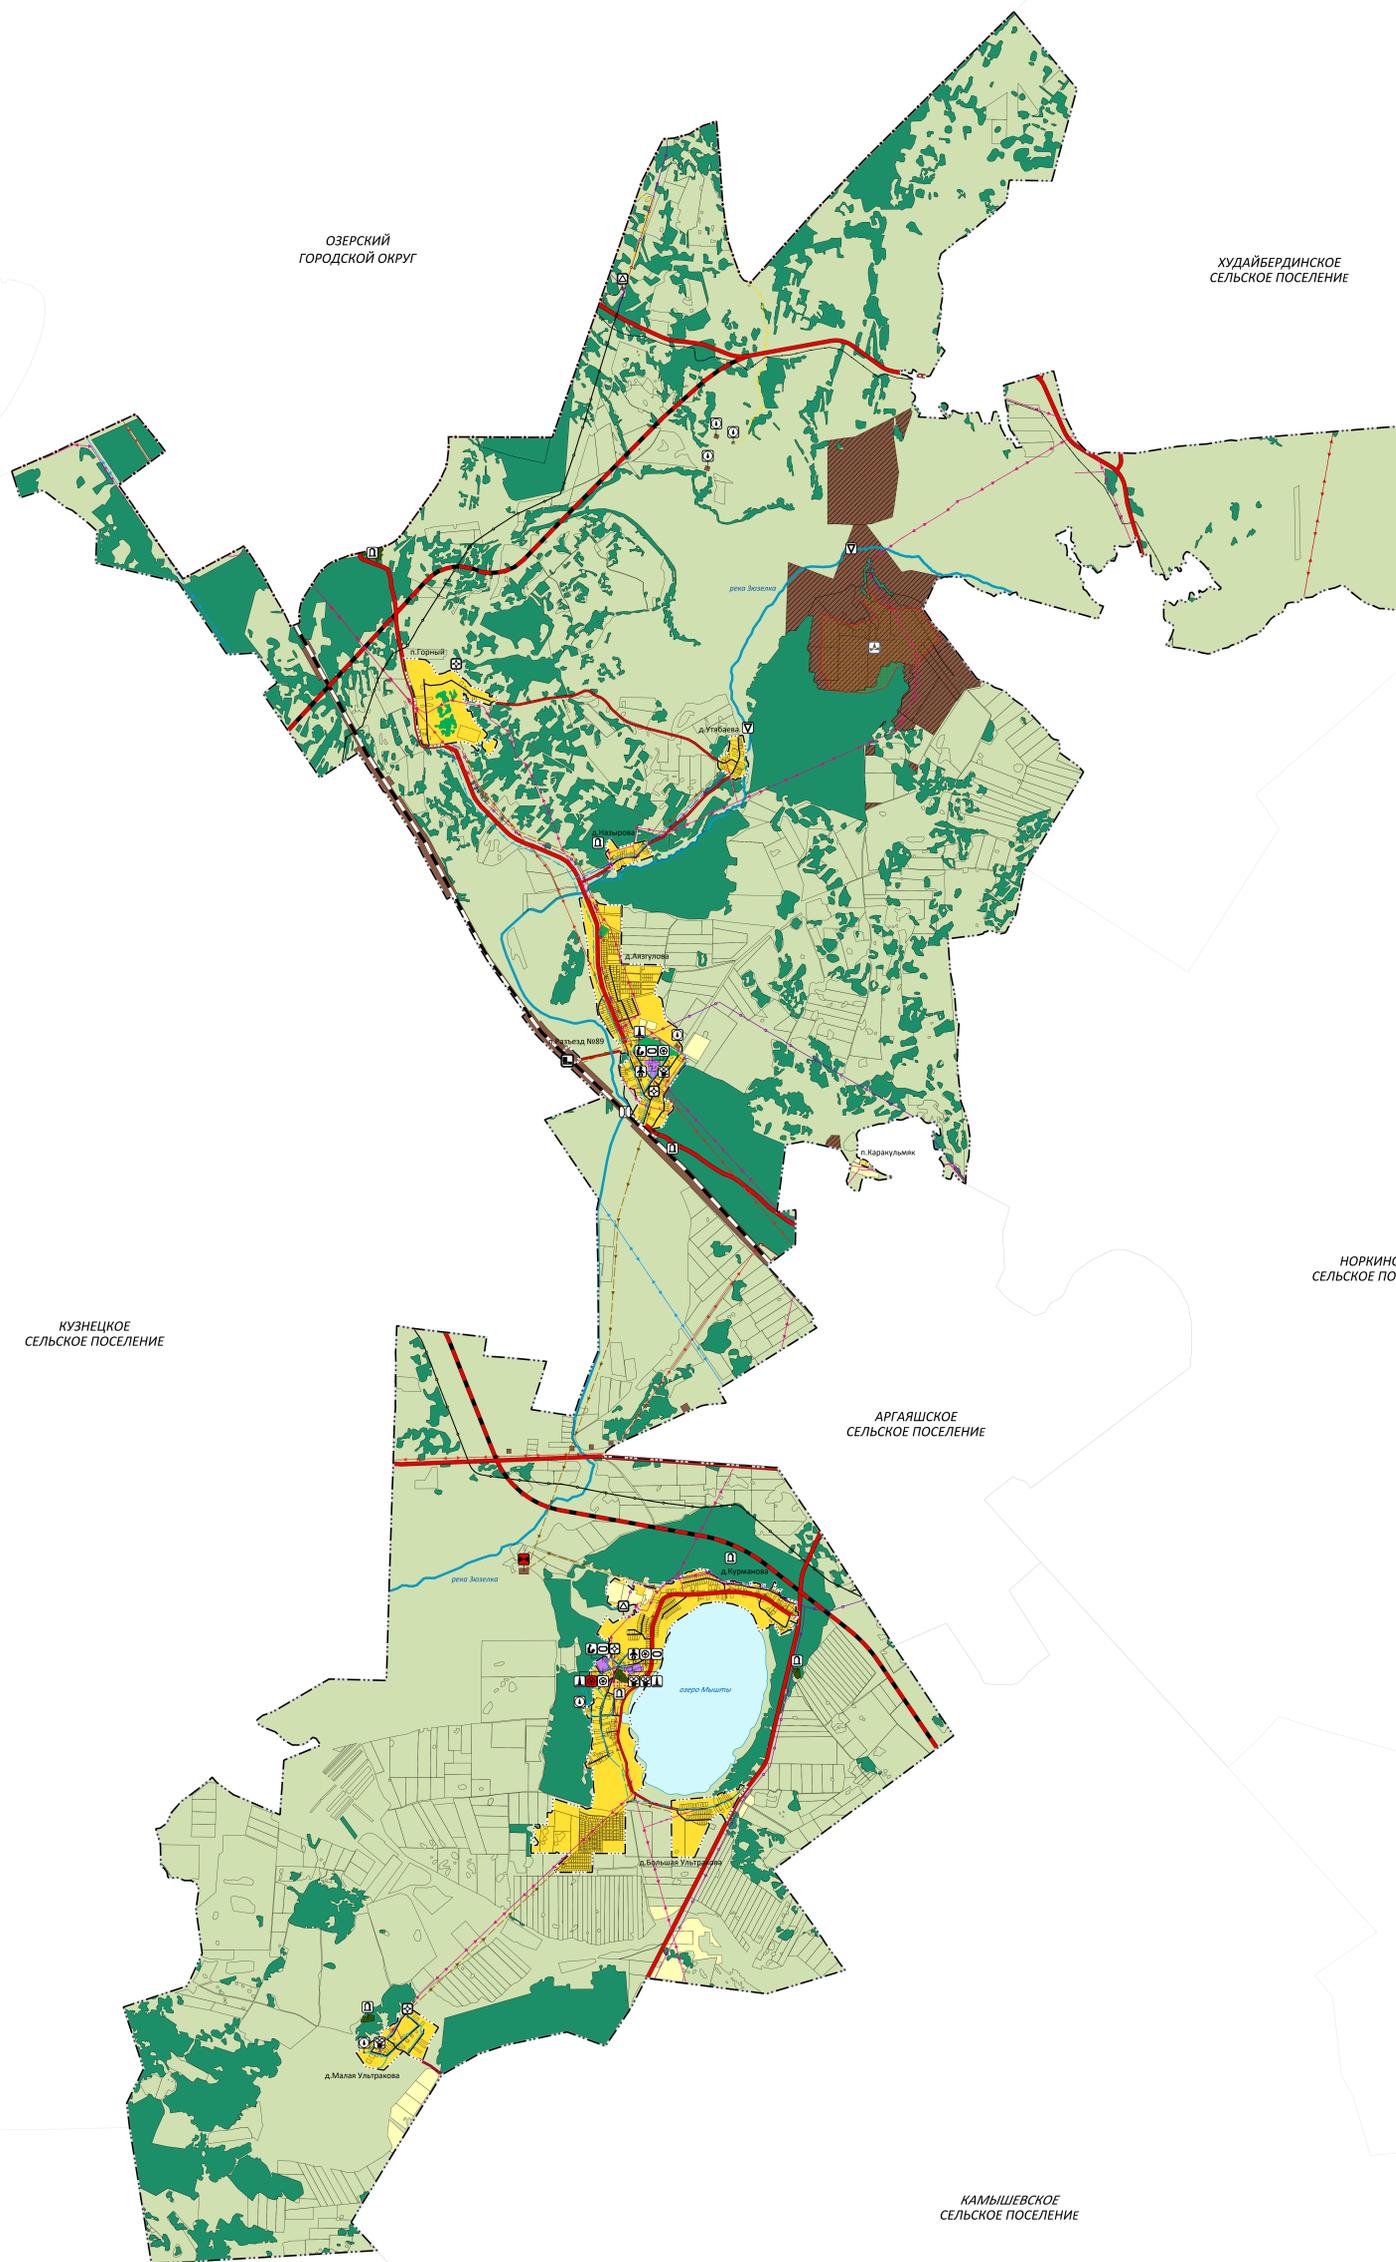
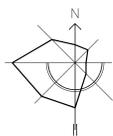


Таблица: Класс объектов

Код объекта	Значение	Условные обозначения	
		Существующие	Планируемые
60101001	Граница муниципального района		
60101007	Граница сельского поселения		
60101040	Граница населенного пункта		
Класс объектов "Жилищно-коммунальный пункт"			
60201001	Жилищно-коммунальный пункт общего пользования		
Класс объектов "Автомобильные дороги"			
60203002	Автомобильная дорога регионального или межмуниципального значения		
60203003	Автомобильная дорога местного значения		
60203001	Пешеходная дорога		

Таблица: МЕСТОПОЛОЖЕНИЯ И ПРОИЗВЕДЕНИЯ ПОЛЕВЫХ ИСКОПАЕМЫХ

Участки недр, предоставляемые для добычи полезных ископаемых, в том числе в составе, но не являющиеся с их добычей	Линейные участки	
60901001		
60901005	Месторождения неметаллических полезных ископаемых	

Таблица: ФУНКЦИОНАЛЬНЫЕ ЗОНЫ КЛАСС ОБЪЕКТОВ "ФУНКЦИОНАЛЬНЫЕ ЗОНЫ" ПЕРЕЧЕНЬ ОБЪЕКТОВ В КЛАССЕ "ФУНКЦИОНАЛЬНЫЕ ЗОНЫ"

Код объекта	Значение	Условные обозначения	
		Существующие	Планируемые
70101010	Зона застройки индивидуальной жилой застройки		
70101002	Зона систематизирующей общесельской застройки		
70101040	Промышленные зоны, зоны складской и транспортной инфраструктуры		
70101050	Зона сельскохозяйственных угодий		
70101050	Зона сельскохозяйственного животноводства		
70101064	Лесопарковая зона		
70101065	Зона лесов		
70101070	Зона садов		
70101090	Зона заповурий		
70402020	Территории, подлежащие планируемому преобразованию		

Таблица: ОБЪЕКТЫ СОЦИАЛЬНОГО И КУЛЬТУРНО-ЫТОВОГО ОБСЛУЖИВАНИЯ НАСЕЛЕНИЯ

Объекты физической культуры и массового спорта			
60201030	Объекты спорта, включающий различные спортивные сооружения		
60201002	Спортивные сооружения		
ОБЪЕКТЫ ОБРАЗОВАНИЯ И НАУКИ			
60201010	Дополнительная образовательная организация		
60201010	Образовательная организация		
ОБЪЕКТЫ КУЛЬТУРЫ И ИСКУССТВА			
60201020	Объекты культурно-досугового назначения		
ОБЪЕКТЫ ЗДРАВООХРАНЕНИЯ			
60201040	Общественные структуры, осуществляющие медицинскую помощь, оказывающие первичную медико-санитарную помощь		
ОБЪЕКТЫ ЖЕЛЕЗНОДОРОЖНОГО ТРАНСПОРТА			
60202024	Открытый пассажирский железнодорожный пункт		
ОБЪЕКТЫ СПЕЦИАЛЬНОГО И НОВОГО НАЗНАЧЕНИЯ			
60205010	Кладбище		

Таблица: ОБЪЕКТЫ ИНЖЕНЕРНОЙ ИНФРАСТРУКТУРЫ

Код объекта	Значение	Условные обозначения		
		Существующие	Планируемые	Реконструируемые
Объекты газоснабжения				
60204043	Минеральный газопровод			
Объекты добычи и транспортировки газа				
60204056	Газораздаточная станция (ГРС)			
Распределительные трубопроводы для транспортировки газа				
60204062	Газопровод распределительный среднего давления			
Объекты электроснабжения				
60204035	Линии электропередачи 330 кВ			
60204031	Линии электропередачи 110 кВ			
60204033	Линии электропередачи 35 кВ			
60204035	Линии электропередачи 10 кВ			
60204036	Линии электропередачи 6 кВ			
Объекты водоснабжения				
60204106	Скважины артезианские			
Сети водоснабжения				
60204102	Водопровод			
Объекты водоотведения				
60204130	Очистные сооружения (КОС)			
60204142	Канализация напорная			
Сети электроснабжения				
60204161	Линии связи			
602041702	Воздушные и воздушнопроводные гидрометеорологические сооружения			
Объекты теплоснабжения				
60204091	Источники тепловой энергии			
Искусственные дорожные сооружения				
60203161	Мостовые сооружения			

Таблица: Условные обозначения объектов мемориального урбанистического значения объектов на карте

Объекты местного значения	Объекты регионального значения	Объекты федерального значения

Таблица: Условные обозначения

Существующий	Планируемый к реконструкции	Планируемый к реконструкции	Планируемый к ликвидации

МАСШТАБ 1:25 000
 в 1 сантиметре 250 метров