
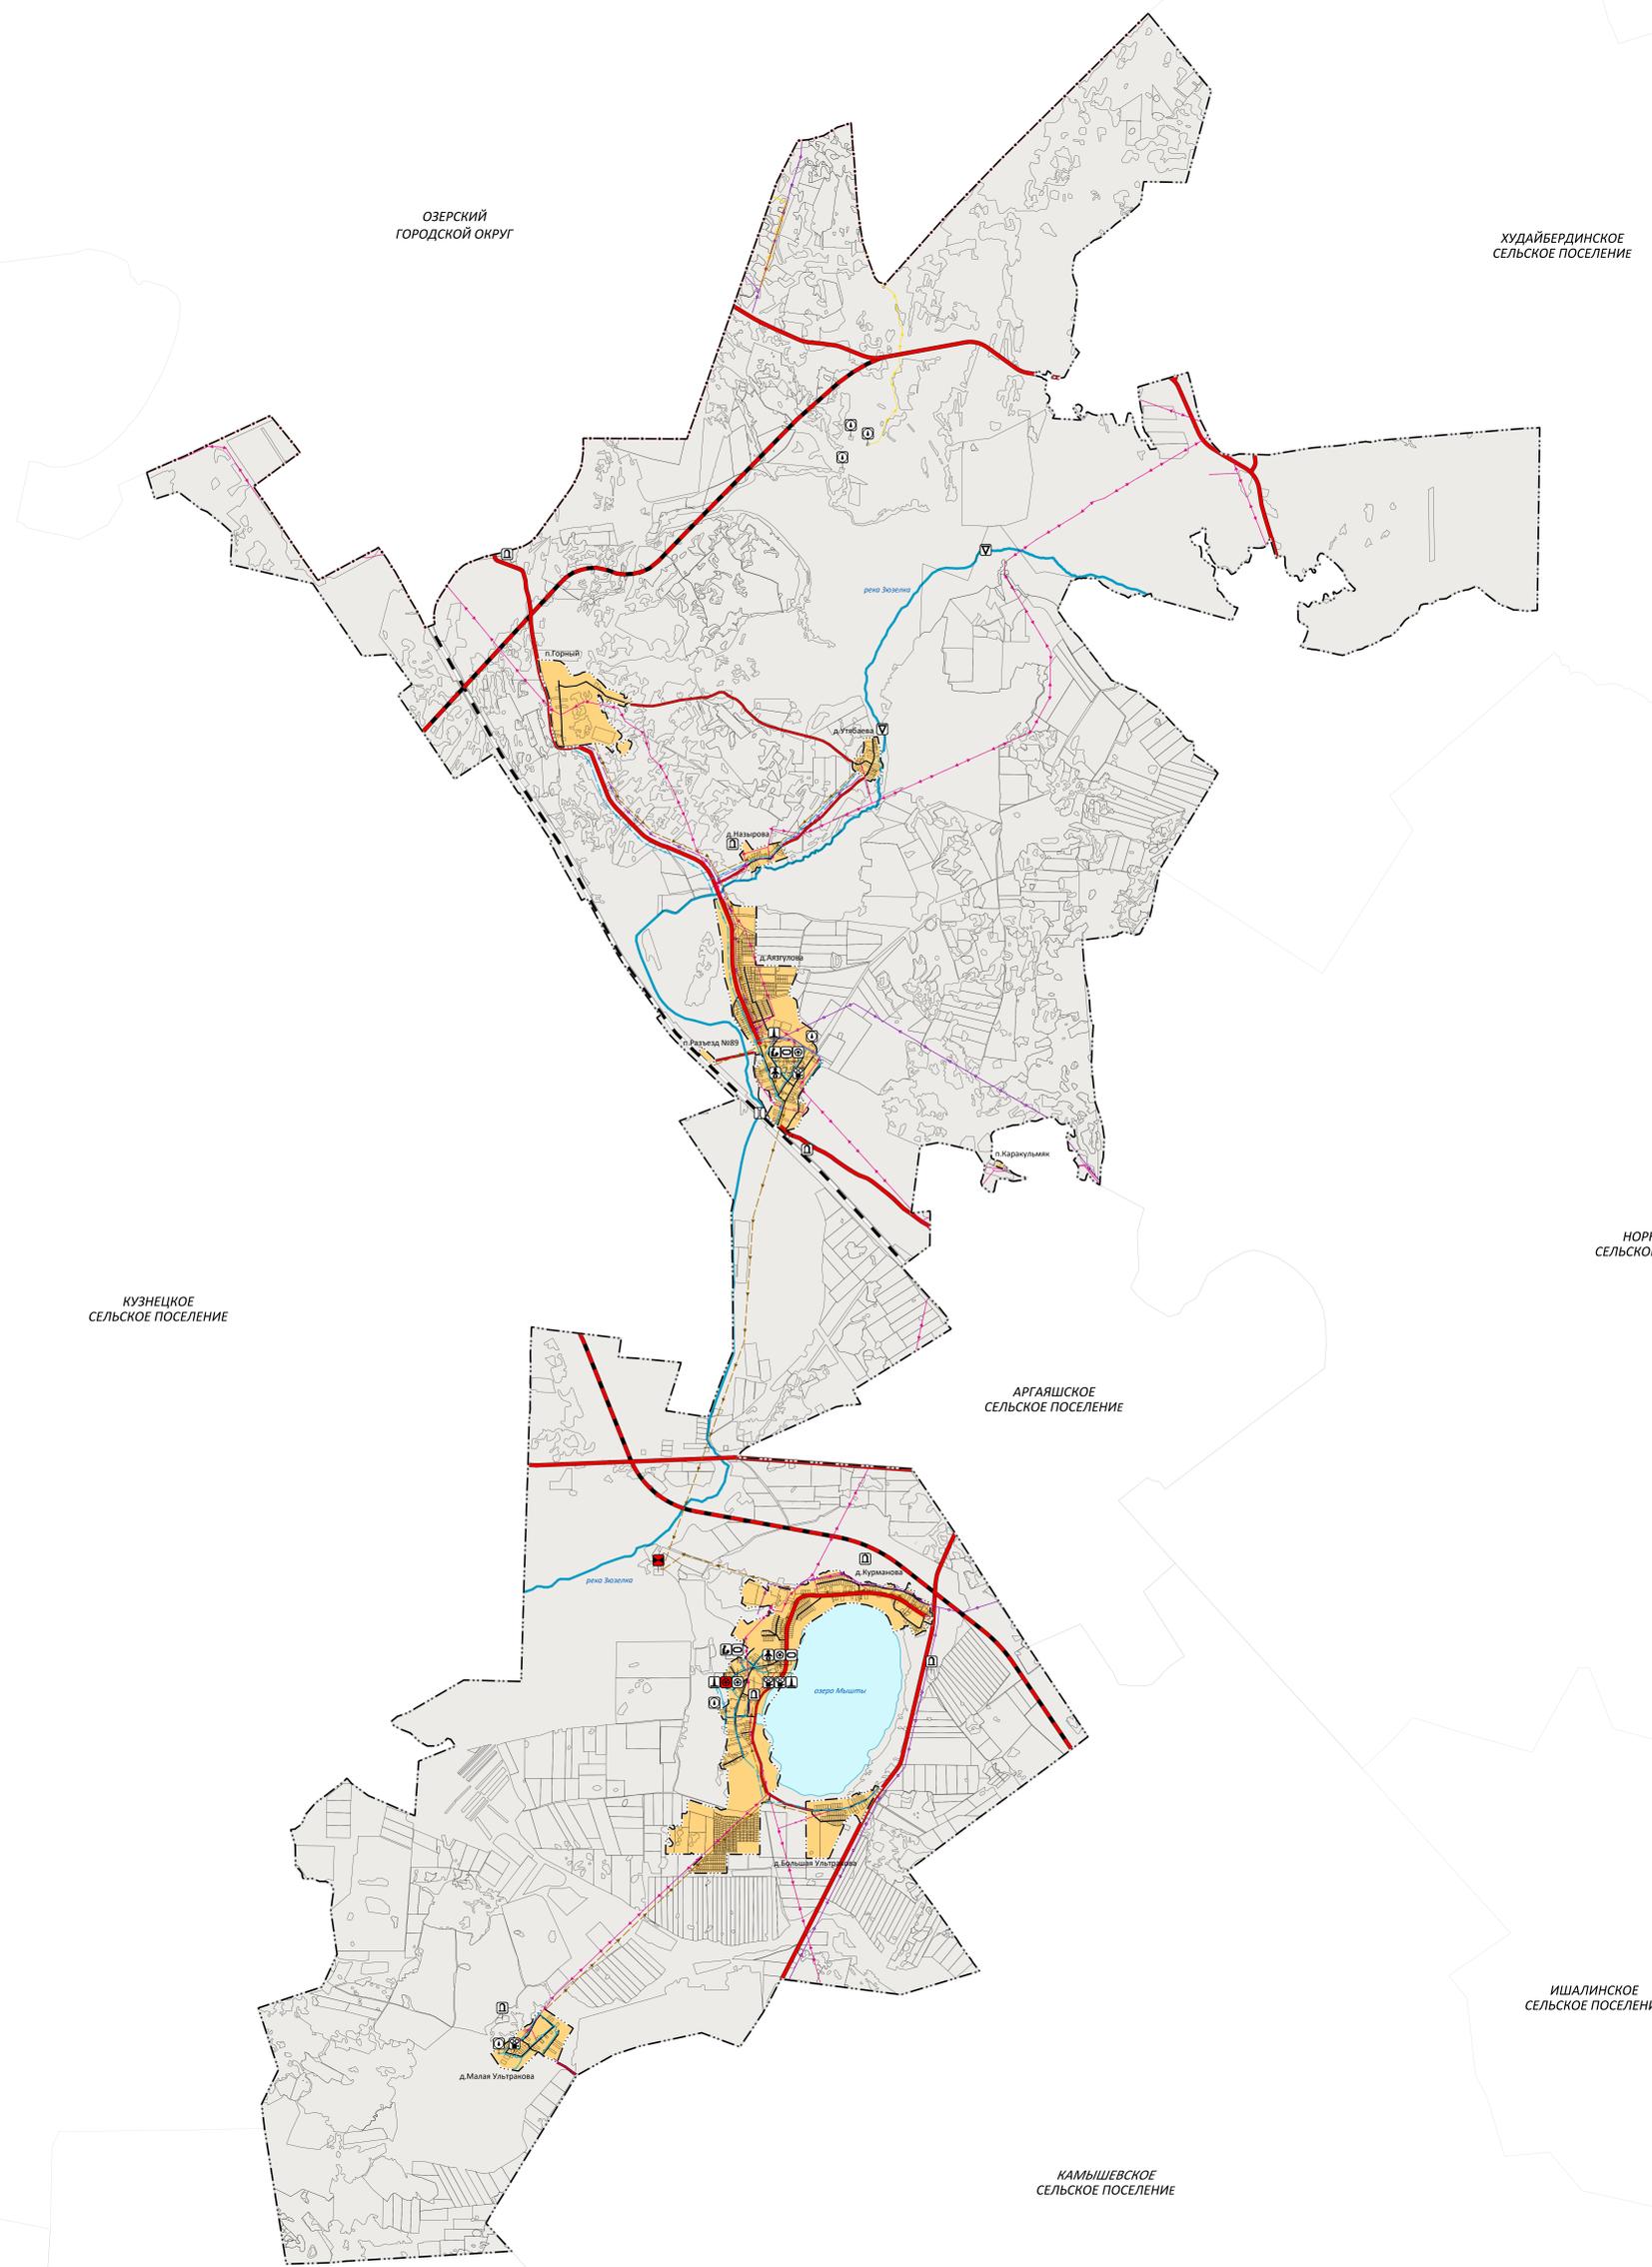


АЯЗГУЛОВСКОЕ СЕЛЬСКОЕ ПОСЕЛЕНИЕ  
 ГЕНЕРАЛЬНЫЙ ПЛАН (ВНЕСЕНИЕ ИЗМЕНЕНИЙ)  
 КАРТА ПЛАНИРУЕМОГО РАЗМЕЩЕНИЯ ОБЪЕКТОВ МЕСТНОГО ЗНАЧЕНИЯ ПОСЕЛЕНИЯ

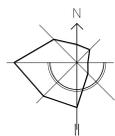

Класс объектов  
 "Границы единиц административно-территориального деления Российской Федерации"

Код объекта	Значение	Условные обозначения	
		Существующие	Планируемые
60101001	Граница муниципального района		
60101007	Граница сельского поселения		
60101040	Граница населенного пункта		

Класс объектов "Железнодорожные пути"

Код объекта	Значение	Условные обозначения	
		Существующие	Планируемые
60200001	Железнодорожный путь общего пользования		

Класс объектов "Автомобильные дороги"

Код объекта	Значение	Условные обозначения	
		Существующие	Планируемые
60203002	Автомобильная дорога регионального или межмуниципального значения		
60203003	Автомобильная дорога местного значения		
60203051	Поселенная дорога		

Класс объектов "Земли населенных пунктов"

Код объекта	Значение	Условные обозначения	
		Существующие	Планируемые
70201010	Земли населенных пунктов		

ОБЪЕКТЫ СОЦИАЛЬНОГО И КУЛЬТУРНО-ЫТОВОГО ОБСЛУЖИВАНИЯ НАСЕЛЕНИЯ

Код объекта	Значение	Условные обозначения	
		Существующие	Планируемые
60201001	Объекты физической культуры и массового спорта		
60201002	Спортивные сооружения		

ОБЪЕКТЫ ОБРАЗОВАНИЯ И НАУКИ

Код объекта	Значение	Условные обозначения	
		Существующие	Планируемые
60201011	Детские образовательные организации		
60201011	Образовательные организации		

ОБЪЕКТЫ КУЛЬТУРЫ И ИСКУССТВА

Код объекта	Значение	Условные обозначения	
		Существующие	Планируемые
60201022	Объекты культуры, искусства, культуры досуга		

ОБЪЕКТЫ СПЕЦИАЛЬНОГО И ИНОГО НАЗНАЧЕНИЯ

Код объекта	Значение	Условные обозначения	
		Существующие	Планируемые
60201031	Объекты специального назначения		
60201031	Кладбища		

СВЕДЕНИЯ ОБ ОБЪЕКТАХ, НАЗНАЧЕНИИ И НАИМЕНОВАНИИ ПЛАНИРУЕМЫХ ДЛЯ РАЗМЕЩЕНИЯ ОБЪЕКТОВ МЕСТНОГО ЗНАЧЕНИЯ ПОСЕЛЕНИЯ, ИХ ОСНОВНЫЕ ХАРАКТЕРИСТИКИ, ИХ МЕСТОПОЛОЖЕНИЕ

ОБЪЕКТЫ ИНЖЕНЕРНОЙ ИНФРАСТРУКТУРЫ

Код объекта	Значение	Условные обозначения		
		Существующие	Планируемые	Реконструируемые
60204002	Распределительные трубопроводы для транспортировки газа			

Объекты электроснабжения

Код объекта	Значение	Условные обозначения		
		Существующие	Планируемые	Реконструируемые
60204015	Линии электропередачи 10 кВ			
60204016	Линии электропередачи 6 кВ			

Объекты водоснабжения

Код объекта	Значение	Условные обозначения		
		Существующие	Планируемые	Реконструируемые
60204106	Скважины артезианские			
60204106	Сети водоснабжения			
602041202	Водопроемы			

Объекты водоотведения

Код объекта	Значение	Условные обозначения		
		Существующие	Планируемые	Реконструируемые
602041301	Открытые сооружения (КОС)			
602041402	Канализация наружная			

Объекты теплоснабжения

Код объекта	Значение	Условные обозначения		
		Существующие	Планируемые	Реконструируемые
60204001	Источники тепловой энергии			

Условные обозначения

Существующий объект	Планируемый в развитии	Планируемый в реконструкции	Планируемый в ликвидации

МАСШТАБ 1:25 000  
 в 1 сантиметре 250 метров