


ДЕРБИШЕВСКОЕ СЕЛЬСКОЕ ПОСЕЛЕНИЕ
 ГЕНЕРАЛЬНЫЙ ПЛАН
 КАРТА ФУНКЦИОНАЛЬНЫХ ЗОН ПОСЕЛЕНИЯ

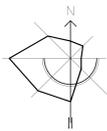

ХУДАЙБЕРДИНСКОЕ
 СЕЛЬСКОЕ ПОСЕЛЕНИЕ


НОРКИНСКОЕ
 СЕЛЬСКОЕ ПОСЕЛЕНИЕ

ИШАЛИНСКОЕ
 СЕЛЬСКОЕ ПОСЕЛЕНИЕ

КАМЫШЕВСКОЕ
 СЕЛЬСКОЕ ПОСЕЛЕНИЕ

СОСНОВСКИЙ
 МУНИЦИПАЛЬНЫЙ РАЙОН

СОСНОВСКИЙ
 МУНИЦИПАЛЬНЫЙ РАЙОН

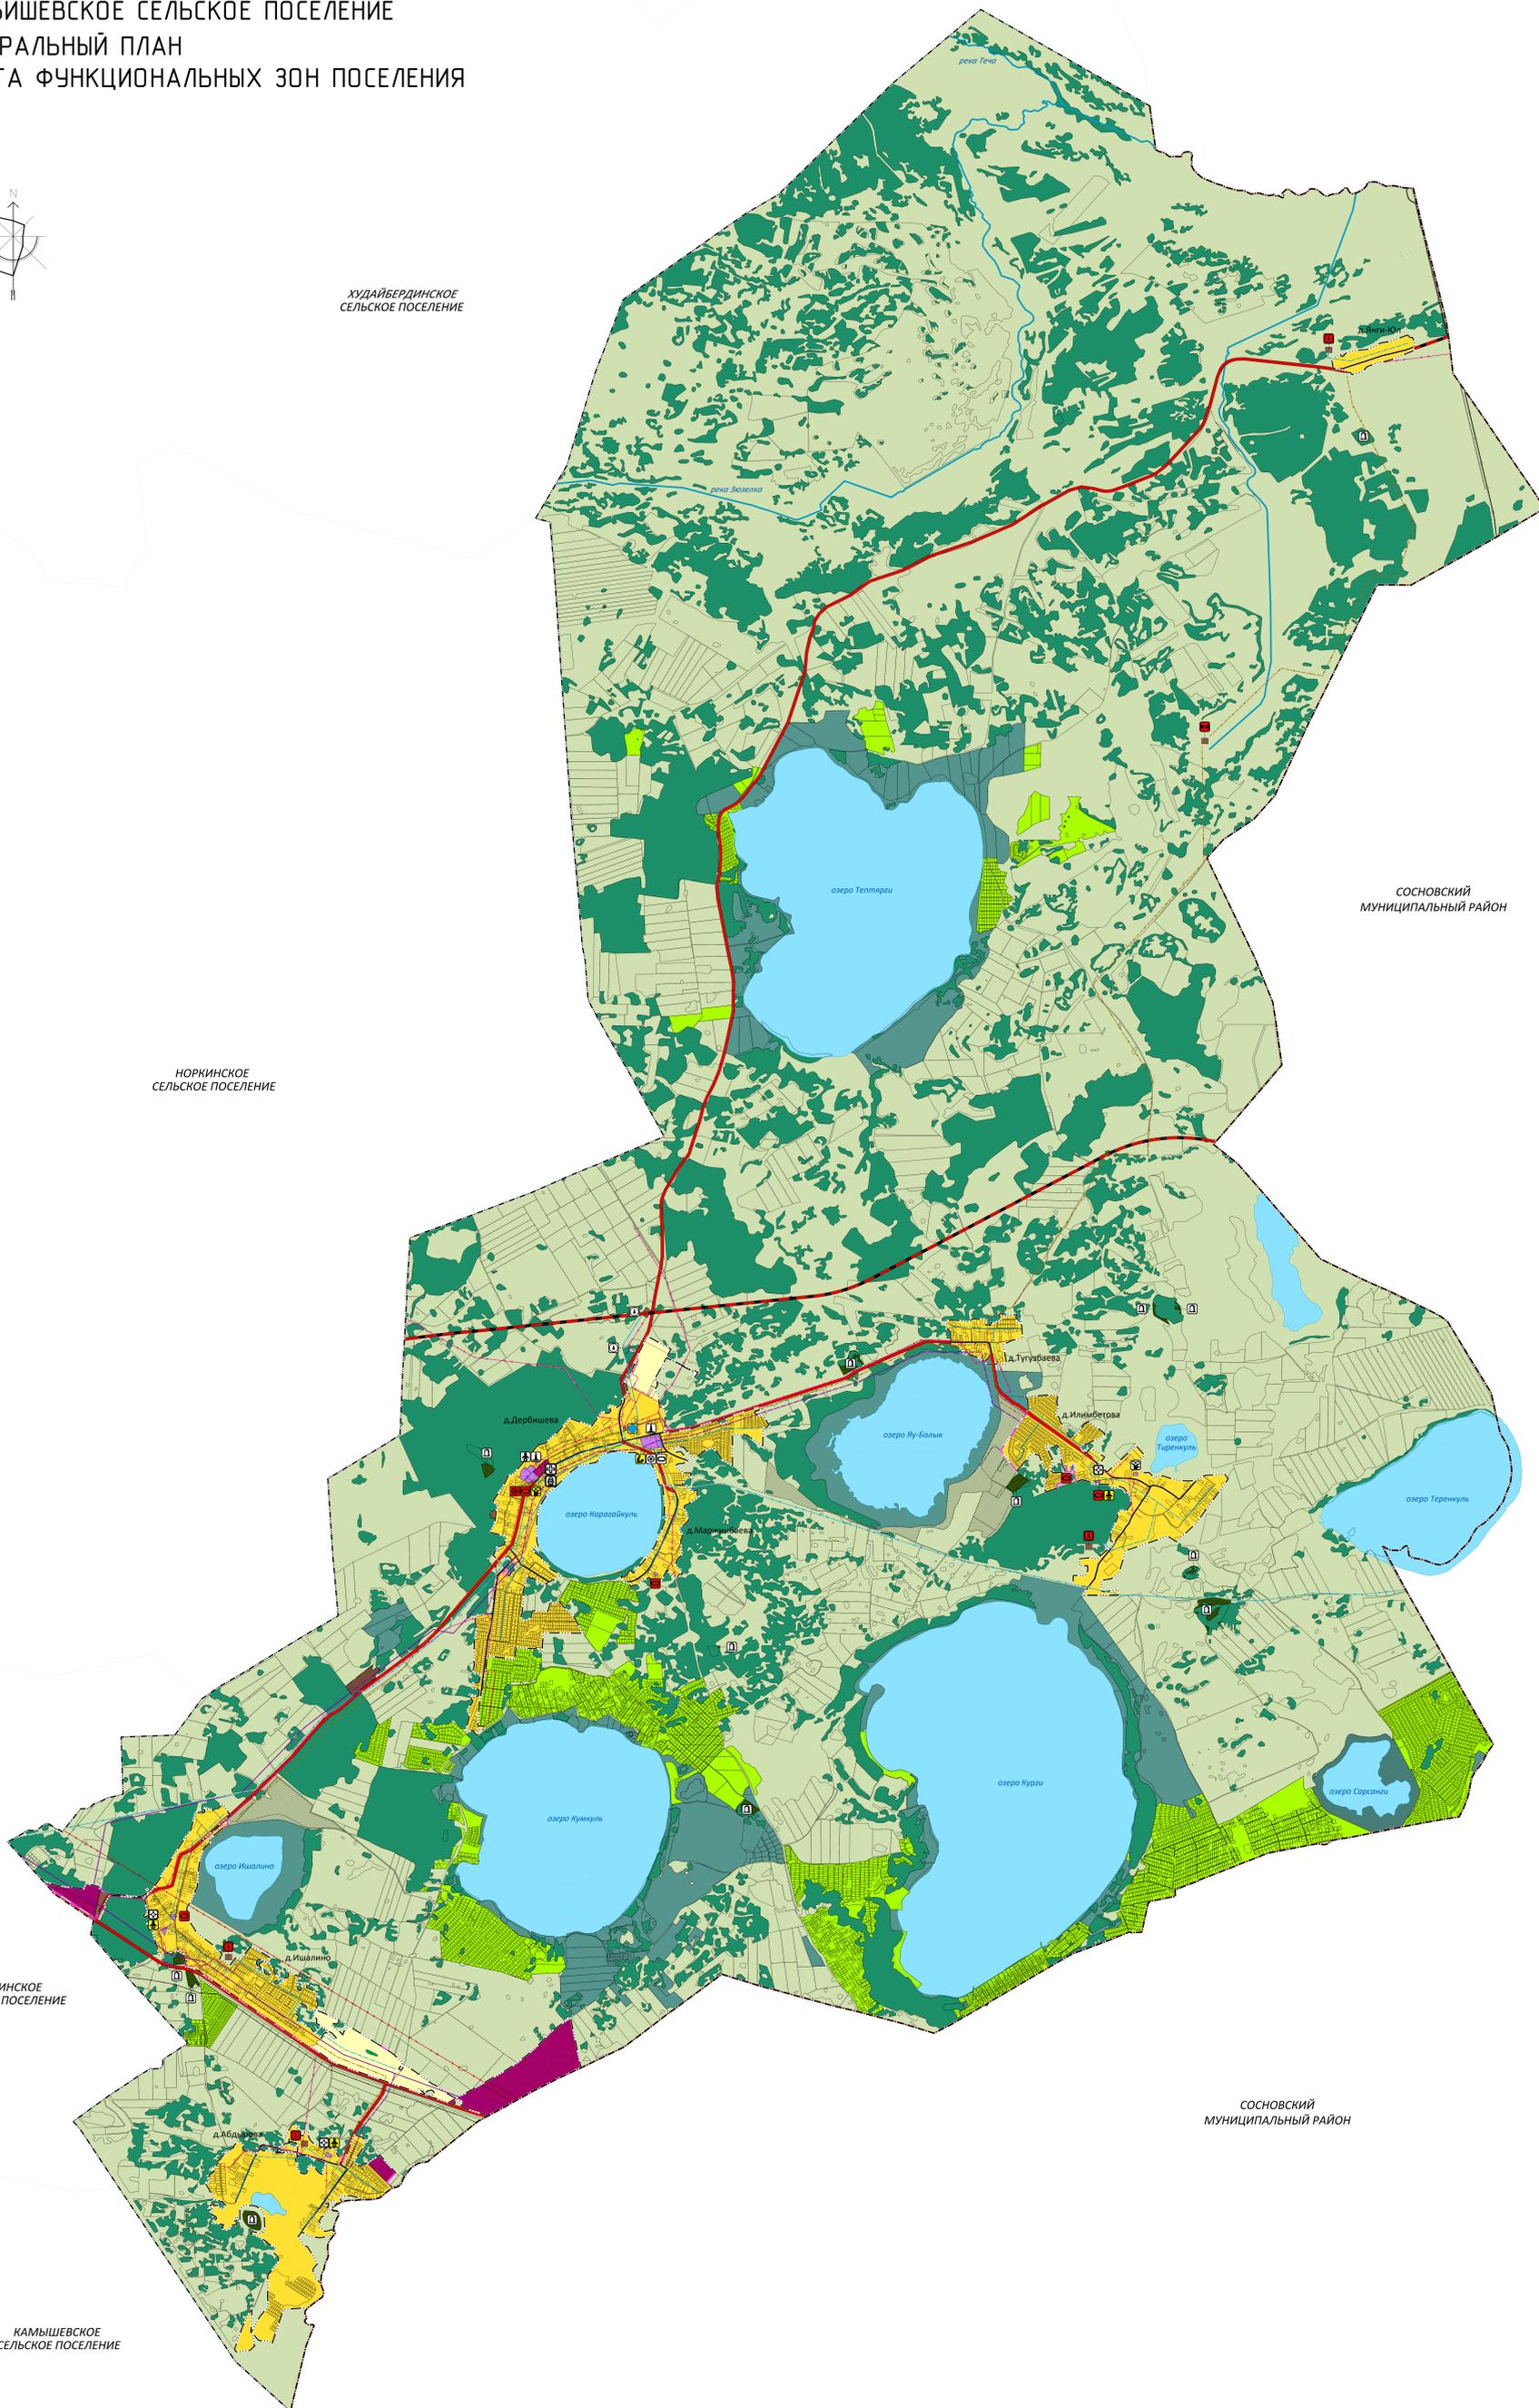

Класс объектов			
"Границы схемы административно-территориального деления Российской Федерации"			
Код объекта	Значение	Условные обозначения	
		Существующие	Планируемые
60101001	Граница муниципального района		
60101007	Граница сельского поселения		
60101000	Граница населенного пункта		
Класс объектов "Автомобильные дороги"			
60203002	Автомобильная дорога регионального или межмуниципального значения		
60203003	Автомобильная дорога местного значения		
60203001	Пешеходная дорога		

ФУНКЦИОНАЛЬНЫЕ ЗОНЫ, КЛАСС ОБЪЕКТОВ "ФУНКЦИОНАЛЬНЫЕ ЗОНЫ", ПЕРЕКРЫТИЕ ОБЪЕКТОВ В КЛАССЕ "ФУНКЦИОНАЛЬНЫЕ ЗОНЫ"			
ОПИСАНИЕ И ОТРАЖЕНИЕ ФУНКЦИОНАЛЬНЫХ ЗОН			
Код объекта	Значение	Условные обозначения	
		Существующие	Планируемые
70101001	Зона историко-высшего жилого назначения		
70101000	Зона смешанной и общеквартальной застройки		
70101002	Зона специализированной общеквартальной застройки		
70101000	Промышленные зоны, зоны инженерии и транспортной инфраструктуры		
70101001	Зона сельскохозяйственных угодий		
70101000	Зона рекреационно-ландшафтного использования		
70101002	Зона оздоровительных, оздоровительно-рекреационных объектов (санатории, пансионаты, санаторно-курортные комплексы)		
70101000	Зона рекреационного назначения		
70101004	Лесопарковая зона		
70101005	Зона леса		
70101001	Зона склалби		
70101000	Зона инженерии		
70020200	Территория подтопления (распространению преобладанию)		

ОБЪЕКТЫ СОЦИАЛЬНОГО И КУЛЬТУРНО-БАГАТОВОГО ОБСЛУЖИВАНИЯ НАСЕЛЕНИЯ			
Объекты физической культуры и массового спорта			
60201001	Объекты спорта, включая стадионы, спортивные сооружения		
60201002	Спортивные сооружения		
ОБЪЕКТЫ ОБРАЗОВАНИЯ И НАУКИ			
60201001	Детские образовательные учреждения		
60201001	Общественная организация		
ОБЪЕКТЫ КУЛЬТУРЫ И ИСКУССТВА			
60201002	Объекты культурно-досуговой деятельности		
ОБЪЕКТЫ ЗДРАВООХРАНЕНИЯ			
60201002	Добровольческие медицинские организации (благотворительные, общественные, благотворительные, с благотворительными целями, с структурными подразделениями)		
60201006	Общественные структуры, предоставляющие медицинские услуги, выполняющие первичную медико-санитарную помощь		
ОБЪЕКТЫ СПЕЦИАЛЬНОГО И ИНОГО НАЗНАЧЕНИЯ			
60202001	Склады		
ОБЪЕКТЫ ЕДИНОЙ ГОСУДАРСТВЕННОЙ СИСТЕМЫ ПРЕДУПРЕЖДЕНИЯ И ЛИКВИДАЦИИ ЧРЕЗВЫЧАЙНЫХ СИТУАЦИЙ			
60202002	Объекты обеспечения пожарной безопасности		

СВЕДЕНИЯ О ВИДАХ, НАЗНАЧЕНИИ И НАИМЕНОВАНИЯХ ПЛАНИРУЕМЫХ ДЛЯ РАЗМЕЩЕНИЯ ОБЪЕКТОВ МЕСТНОГО ЗНАЧЕНИЯ ПОСЕЛЕНИЯ, ПО ОСНОВНЫМ ХАРАКТЕРИСТИКАМ МЕСТОВОЗМОЖНОСТИ

ОБЪЕКТЫ ИНЖЕНЕРНОЙ ИНФРАСТРУКТУРЫ			
Код объекта	Значение	Условные обозначения	
		Существующие	Планируемые
Электрические подстанции			
60204021	Электрическая подстанция 110 кВ		
Распределительные трубопроводы для транспортировки газа			
60204040	Магистральный газопровод		
60204002	Газопровод распределительный среднего давления		
Объекты электроснабжения			
60204020	Линии электропередачи 500 кВ		
60204021	Линии электропередачи 110 кВ		
60204021	Линии электропередачи 10 кВ		
Объекты водоснабжения			
60204106	Связные артезианские скважины		
Сети водоснабжения			
60204102	Водопровод		
Объекты водоотведения			
60204101	Очистные сооружения (КОС)		
60204102	Канализационная сеть		
Сети электросвязи			
60204101	Линии связи		
Объекты теплоснабжения			
60204001	Источники тепловой энергии		

Условные обозначения иерархии выноса: условного знака объекта на карту

Объект местного значения	Объект регионального значения	Объект федерального значения

Условные обозначения			
Существующий объект	Планируемый к строительству объект	Планируемый к реконструкции объект	Планируемый к ликвидации объект

МАСШТАБ 1:20 000
 В 1 сантиметре 200 метров



**ГЕНЕРАЛЬНЫЙ ПЛАН
 ДЕРБИШЕВСКОГО СЕЛЬСКОГО ПОСЕЛЕНИЯ**

КАРТА ФУНКЦИОНАЛЬНЫХ ЗОН ПОСЕЛЕНИЯ

ИП Ларов К.С. ВЫПОЛНИЛ: К.С. Ларов

ШИФР: ГП-05.00.23.4 с. Артыш 2024 г.