

ДЕРБИШЕВСКОЕ СЕЛЬСКОЕ ПОСЕЛЕНИЕ  
 ГЕНЕРАЛЬНЫЙ ПЛАН  
 КАРТА ГРАНИЦ НАСЕЛЁННЫХ ПУНКТОВ, ВХОДЯЩИХ В СОСТАВ ПОСЕЛЕНИЯ




ХУДАЙБЕРДИНСКОЕ  
 СЕЛЬСКОЕ ПОСЕЛЕНИЕ

НОРКИНСКОЕ  
 СЕЛЬСКОЕ ПОСЕЛЕНИЕ

ИШАЛИНСКОЕ  
 СЕЛЬСКОЕ ПОСЕЛЕНИЕ

КАМЫШЕВСКОЕ  
 СЕЛЬСКОЕ ПОСЕЛЕНИЕ

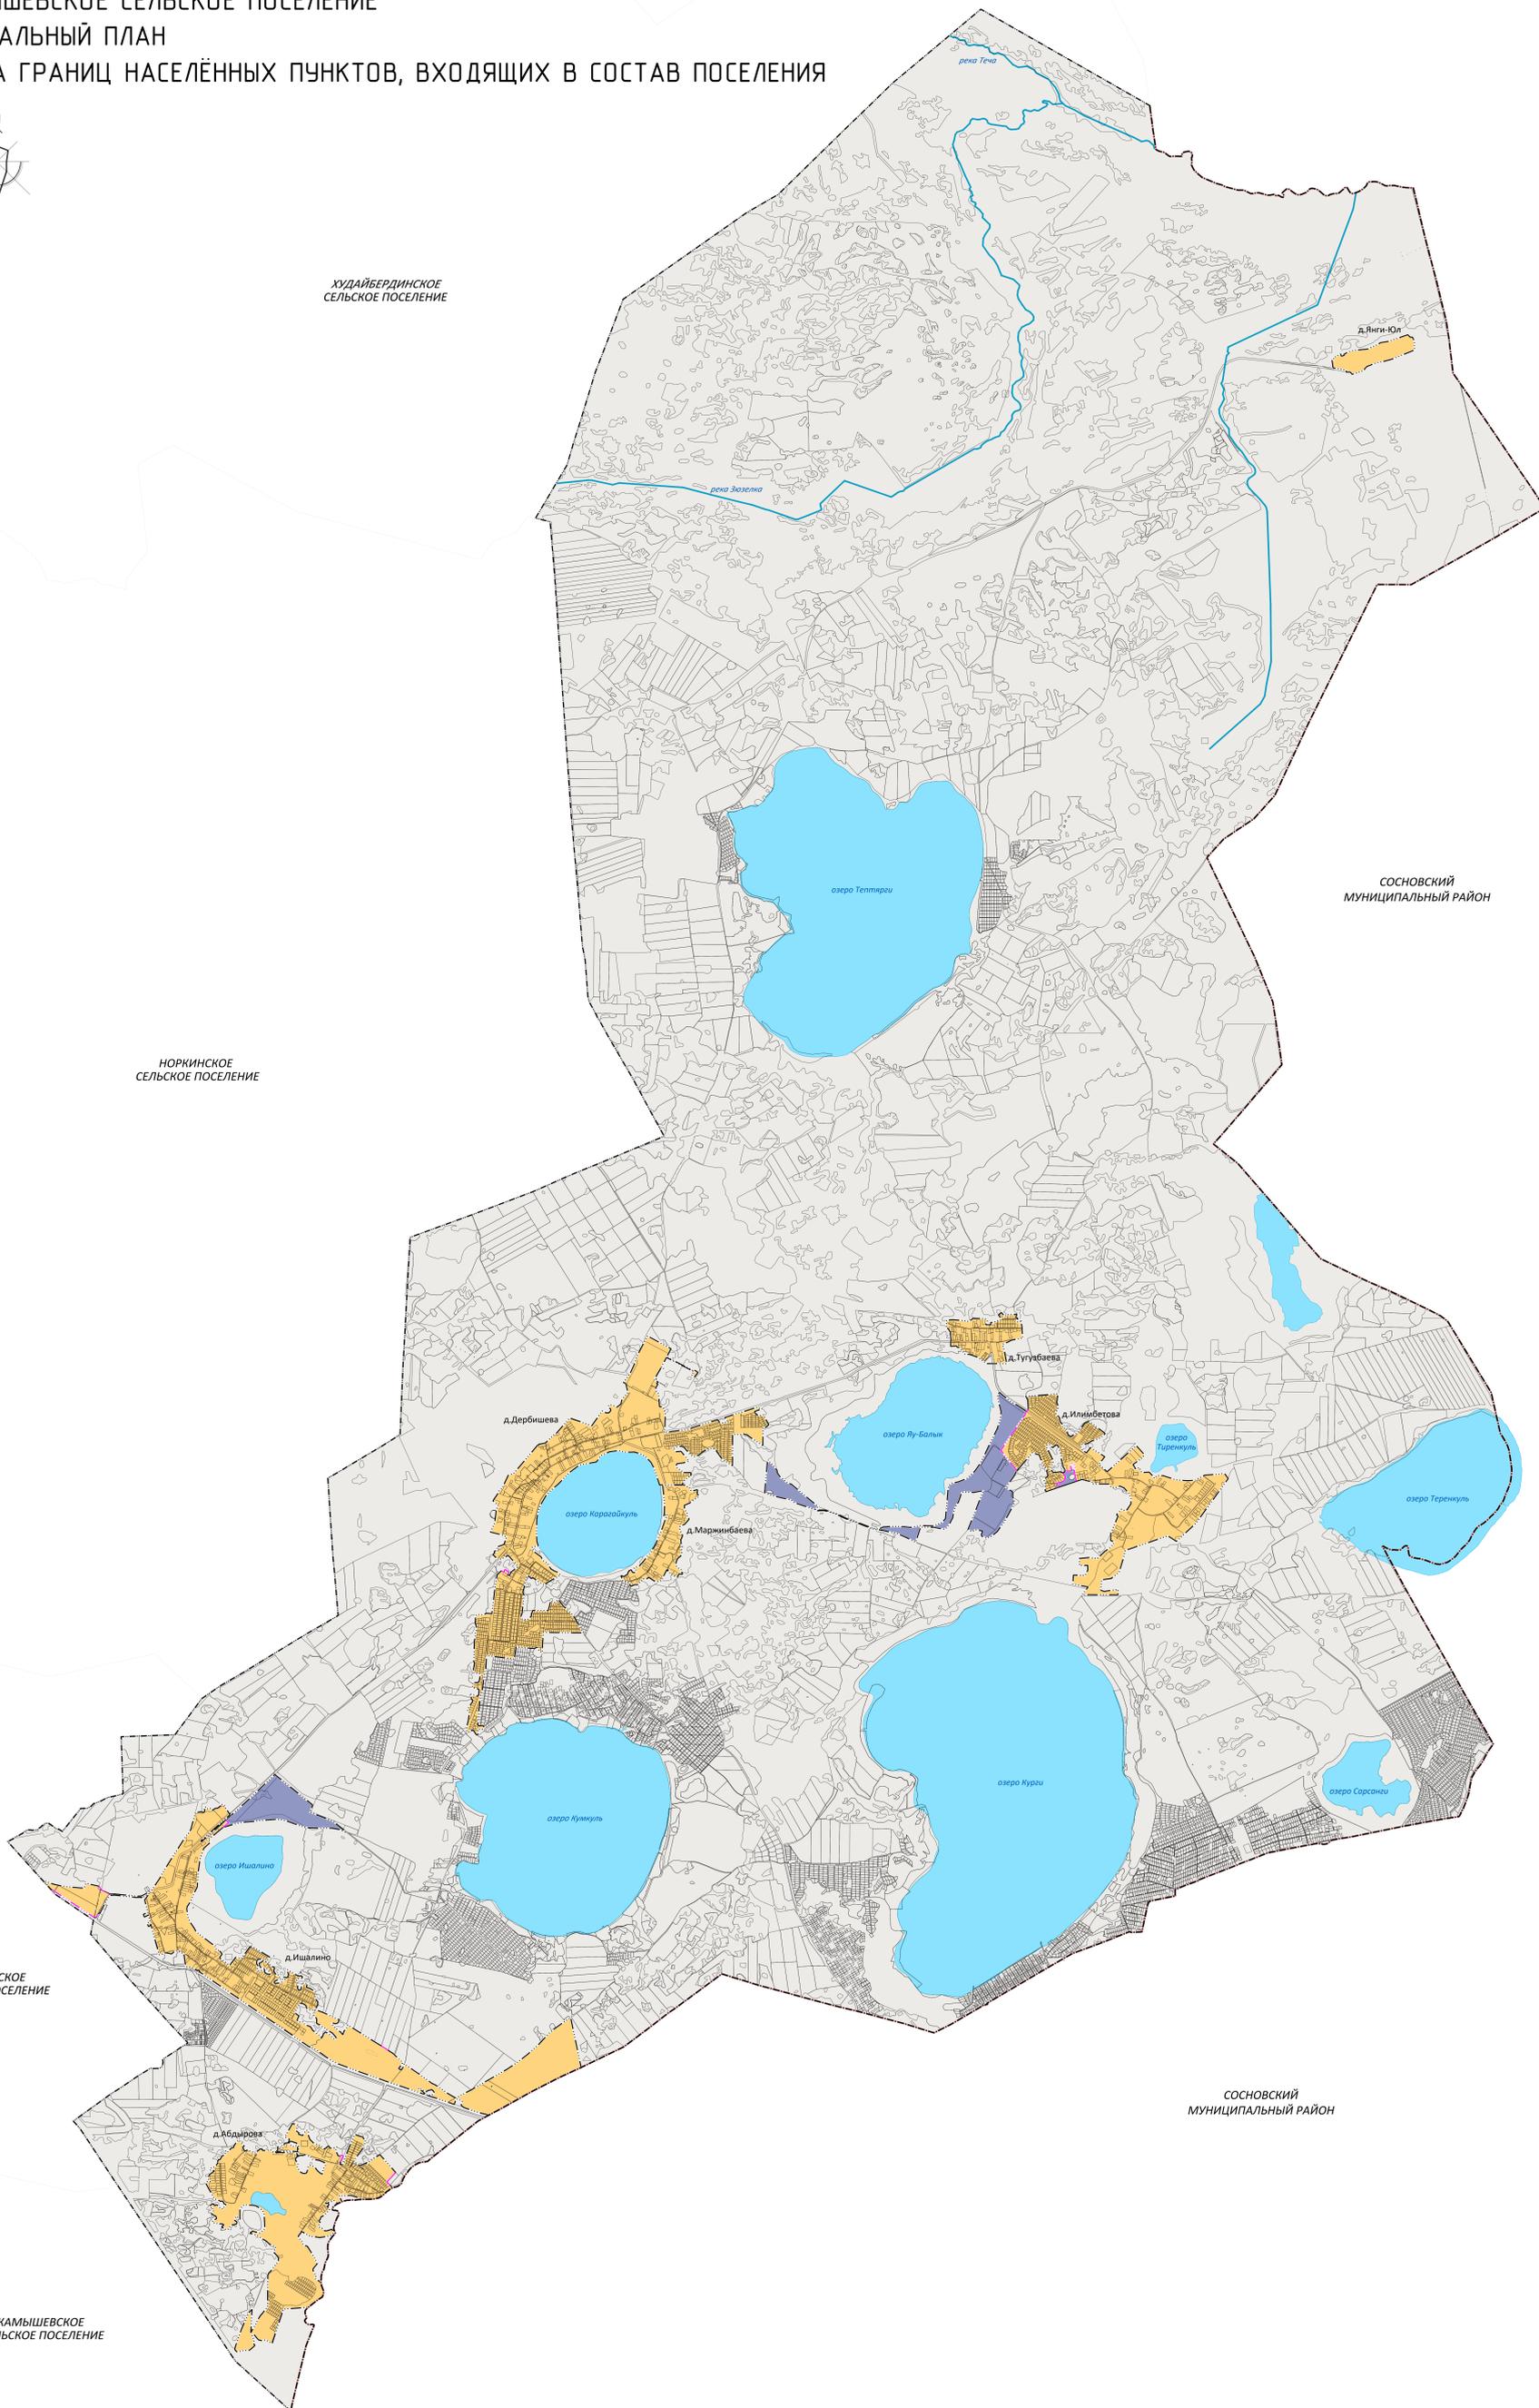

СОСНОВСКИЙ  
 МУНИЦИПАЛЬНЫЙ РАЙОН

СОСНОВСКИЙ  
 МУНИЦИПАЛЬНЫЙ РАЙОН

Класс объектов		Условные обозначения	
Код объекта	Наименование	Существующие	Планируемые
		60101001	Граница муниципального района
60101007	Граница сельского поселения		
60101040	Граница населенного пункта		
Земли по категориям			
702010100	Земли населенных пунктов		

Территории:  
 Исключаемые из границ населенных пунктов

МАСШТАБ 1:20 000  
 В 1 сантиметре 200 метров

**ГЕНЕРАЛЬНЫЙ ПЛАН  
 ДЕРБИШЕВСКОГО СЕЛЬСКОГО ПОСЕЛЕНИЯ**

КАРТА ГРАНИЦ НАСЕЛЁННЫХ ПУНКТОВ,  
 ВХОДЯЩИХ В СОСТАВ ПОСЕЛЕНИЯ

ИП Ларов К.С.      ВЫПОЛНИЛ: К.С. Ларов  
 ШИФР: ГП-05.00-23.4      © Архан. 2024 г.