
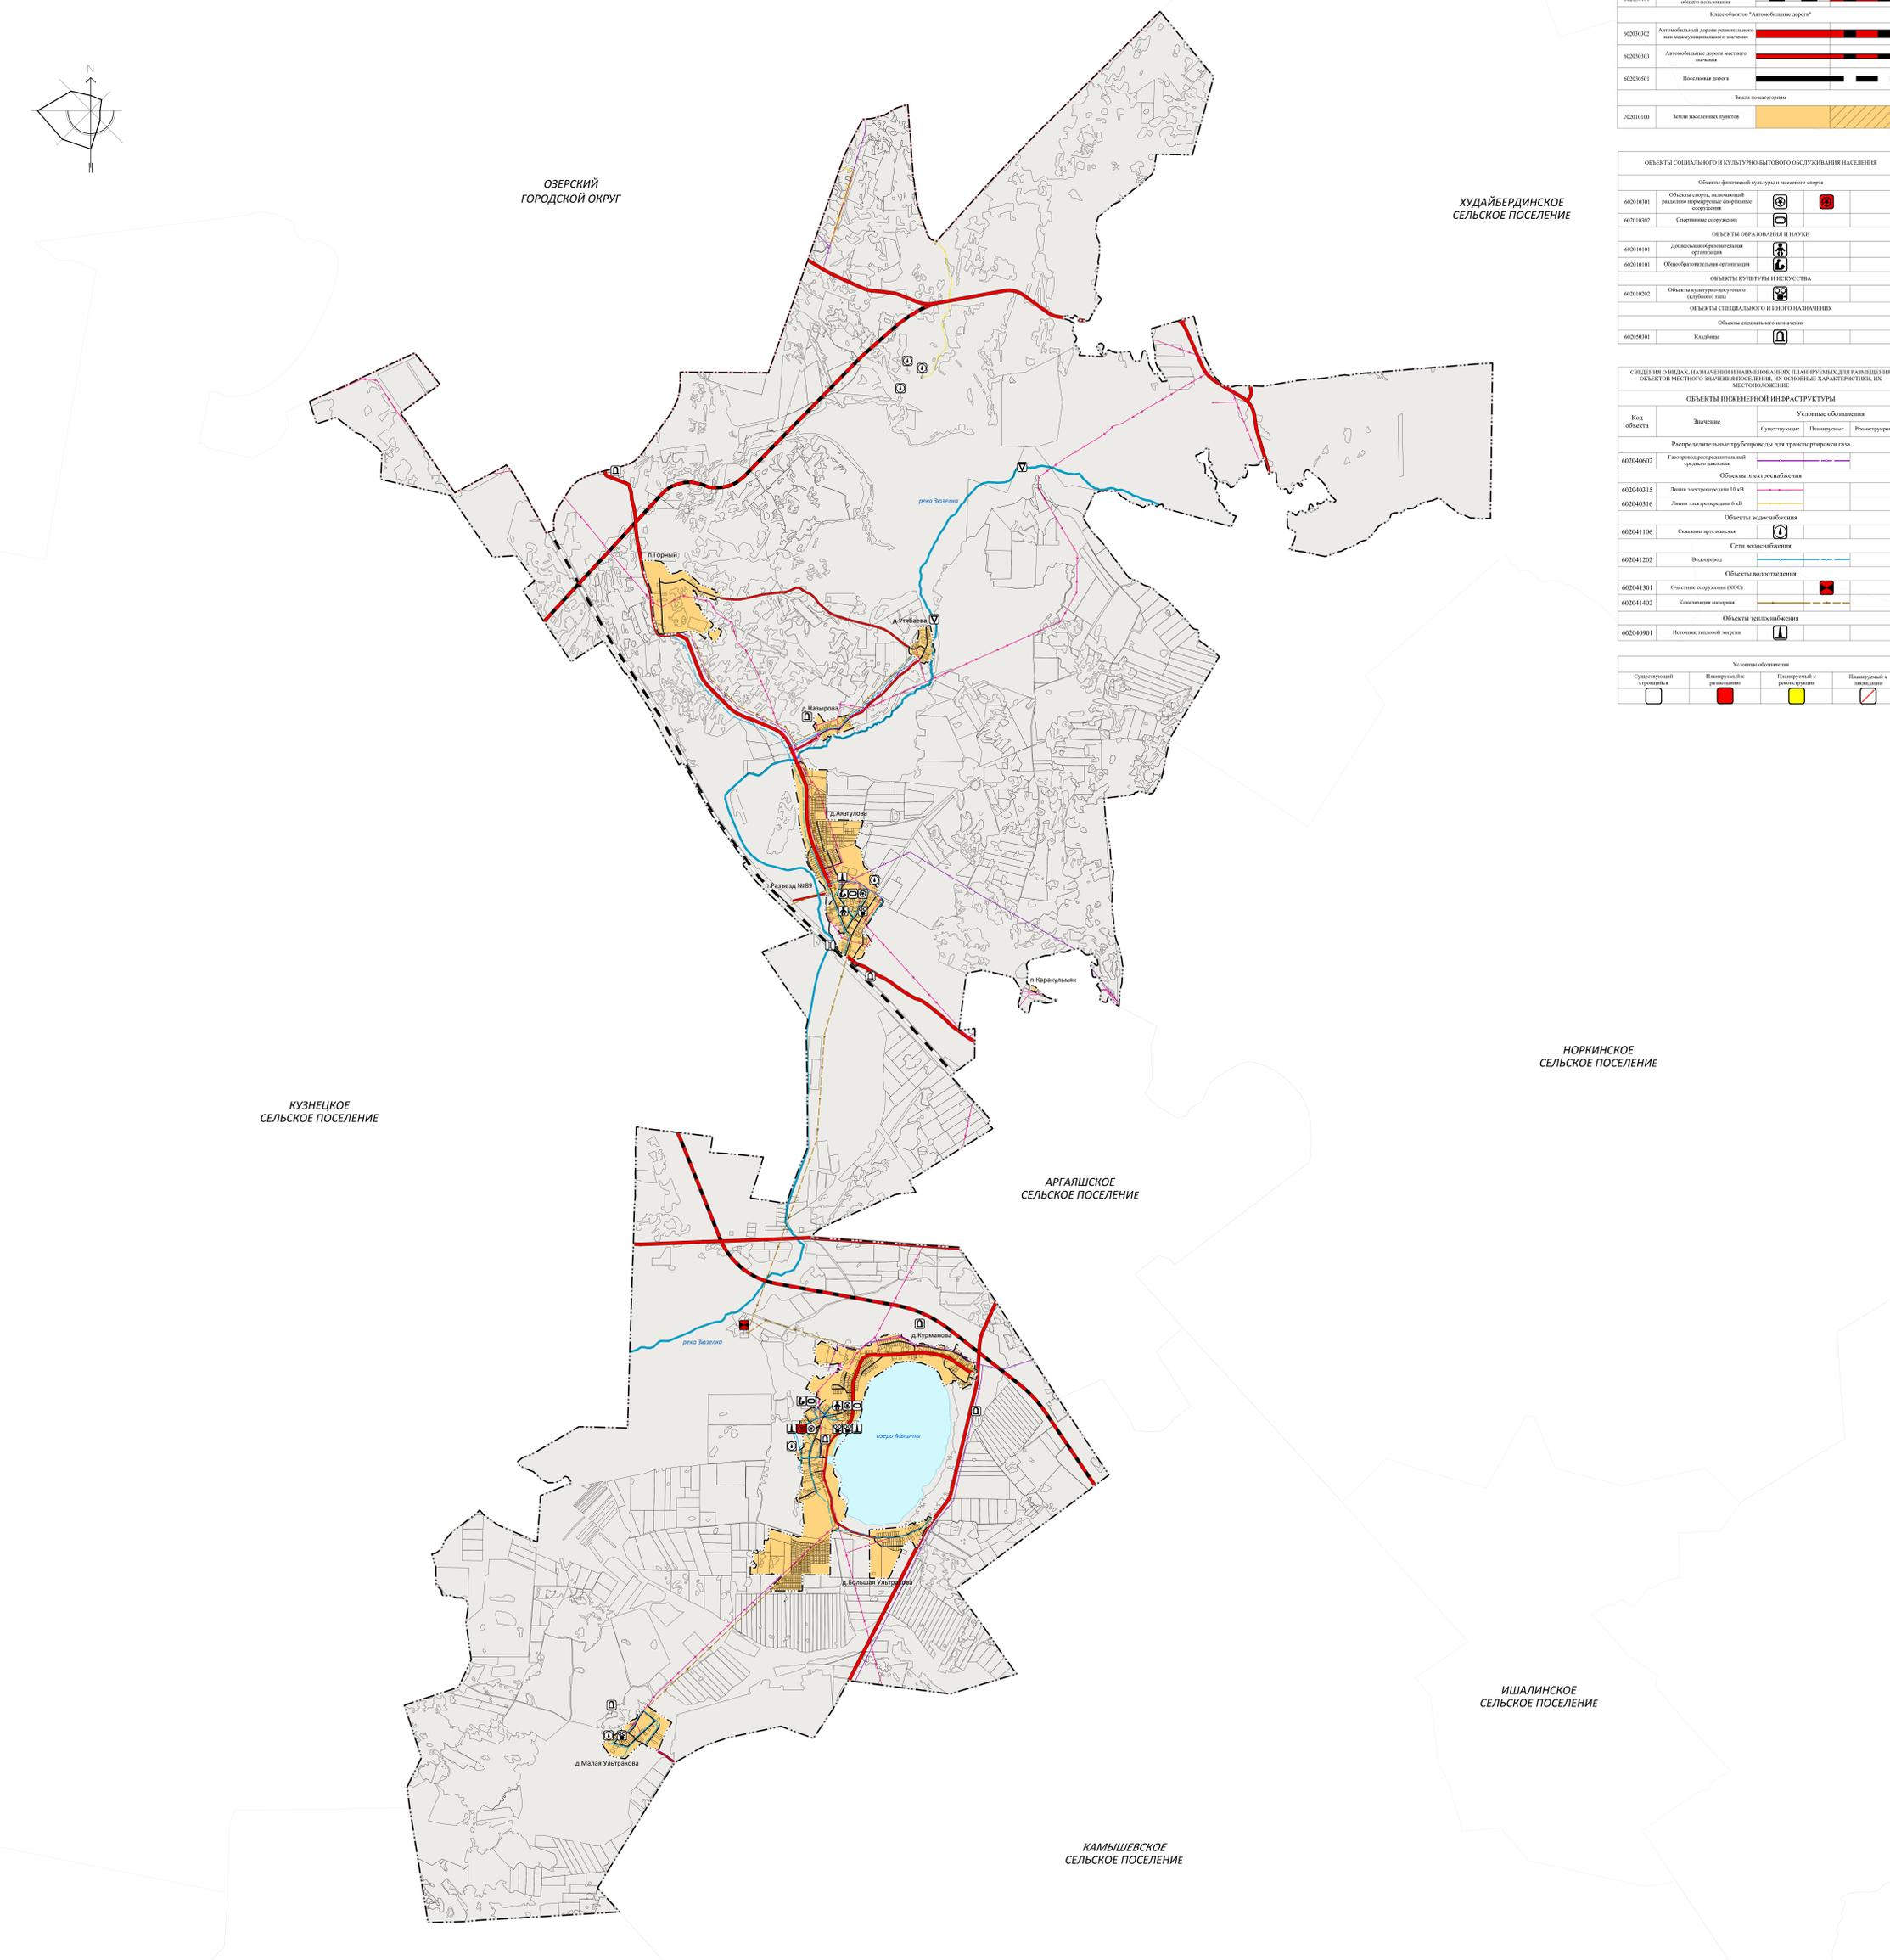


АЯЗГУЛОВСКОЕ СЕЛЬСКОЕ ПОСЕЛЕНИЕ
 ГЕНЕРАЛЬНЫЙ ПЛАН (ВНЕСЕНИЕ ИЗМЕНЕНИЙ)
 КАРТА ПЛАНИРУЕМОГО РАЗМЕЩЕНИЯ ОБЪЕКТОВ МЕСТНОГО ЗНАЧЕНИЯ ПОСЕЛЕНИЯ

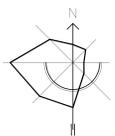

"Границы единиц административно-территориального деления Российской Федерации"			
Код объекта	Наименование	Условные обозначения	
		Существующие	Планируемые
60101001	Граница муниципального района		
60101007	Граница сельского поселения		
60101040	Граница населенного пункта		
Класс объектов "Железнодорожные пути"			
60200101	Железнодорожный путь общего пользования		
Класс объектов "Автомобильные дороги"			
60201002	Автомобильная дорога регионального или межмуниципального значения		
60201003	Автомобильная дорога местного значения		
60201051	Поселенная дорога		
Класс объектов "Земли населенных пунктов"			
70201010	Земли населенных пунктов		

ОБЪЕКТЫ СОЦИАЛЬНОГО И КУЛЬТУРНО-ЫТОВОГО ОБСЛУЖИВАНИЯ НАСЕЛЕНИЯ			
Код объекта	Наименование	Условные обозначения	
		Существующие	Планируемые
60201001	Объекты физической культуры и массового спорта		
60201002	Спортивные сооружения		
ОБЪЕКТЫ ОБРАЗОВАНИЯ И НАУКИ			
60201001	Детские образовательные организации		
60201001	Образовательные организации		
ОБЪЕКТЫ КУЛЬТУРЫ И ИСКУССТВА			
60201002	Объекты культурно-исторического наследия		
ОБЪЕКТЫ СПЕЦИАЛЬНОГО И ИНОГО НАЗНАЧЕНИЯ			
60201001	Объекты специального назначения		
60201001	Кладбища		

СВЕДЕНИЯ ОБ ОБЪЕКТАХ, НАЗНАЧЕНИИ И НАИМЕНОВАНИИХ ПЛАНИРУЕМОЙ ДЛЯ РАЗМЕЩЕНИЯ ОБЪЕКТОВ МЕСТНОГО ЗНАЧЕНИЯ ПОСЕЛЕНИЯ, ИХ ОСНОВНЫЕ ХАРАКТЕРИСТИКИ, ИХ МЕСТОПОЛОЖЕНИЕ				
Код объекта	Наименование	Условные обозначения		
		Существующие	Планируемые	Реконструируемые
ОБЪЕКТЫ ИНЖЕНЕРНОЙ ИНФРАСТРУКТУРЫ				
Распределительные трубопроводы для транспортировки газа				
60204002	Газовые распределительные станции среднего давления			
Объекты электроснабжения				
60204015	Линии электропередачи 10 кВ			
60204016	Линии электропередачи 6 кВ			
Объекты водоснабжения				
60204106	Скважины артезианские			
60204106	Сети водоснабжения			
60204102	Водопроемы			
Объекты водоотведения				
602041301	Открытые сооружения (КОС)			
602041402	Канализация наружная			
Объекты теплоснабжения				
60204001	Источники тепловой энергии			

Условные обозначения			
Существующий объект	Планируемый к реализации	Планируемый к реконструкции	Планируемый к ликвидации

МАСШТАБ 1:25 000
 в 1 сантиметре 250 метров