


КУЗНЕЦКОЕ СЕЛЬСКОЕ ПОСЕЛЕНИЕ
 ГЕНЕРАЛЬНЫЙ ПЛАН (ВНЕСЕНИЕ ИЗМЕНЕНИЙ)
 КАРТА ГРАНИЦ НАСЕЛЕННЫХ ПУНКТОВ, ВХОДЯЩИХ В СОСТАВ ПОСЕЛЕНИЯ

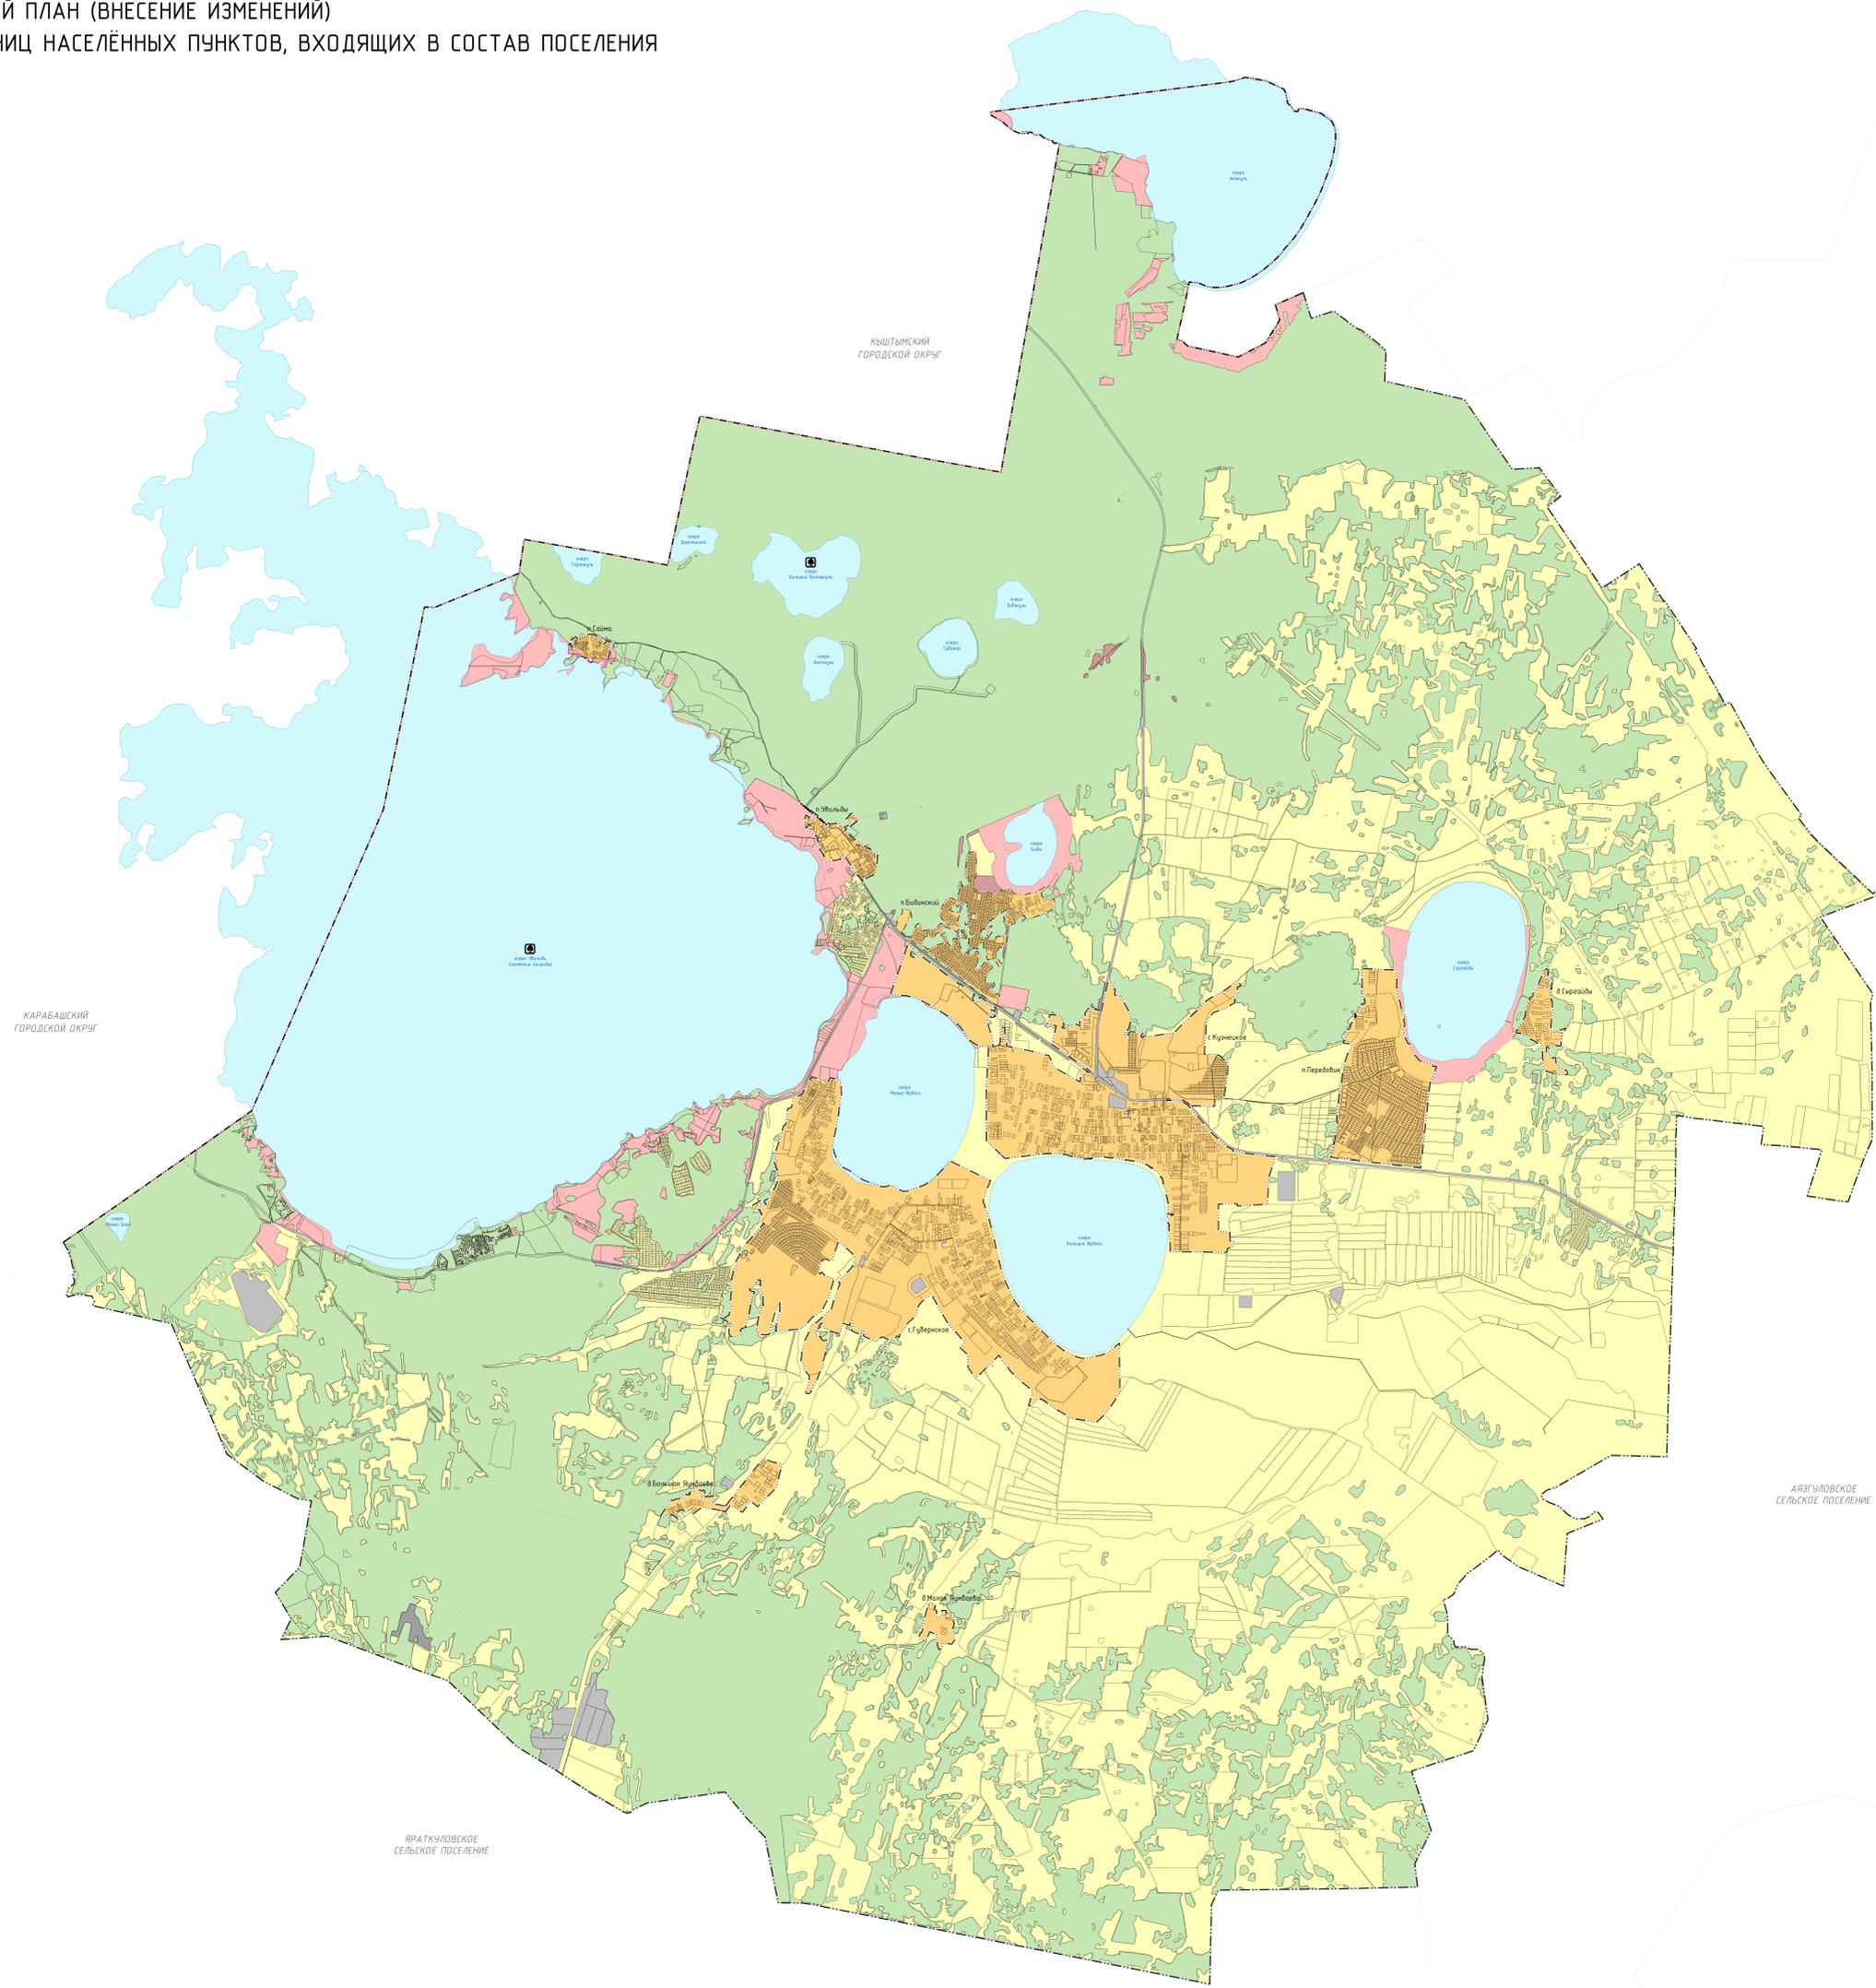

Код объекта	Значение	Целевые обозначения	
		Судоподобные	Плановые
60203001	Границы муниципального района	—	—
60203002	Границы сельского поселения	—	—
60203003	Границы населенного пункта	—	—
Земли по категориям			
70201000	Земли населенных пунктов	■	■
70202000	Земли сельскохозяйственного назначения	■	■
70203000	Земли промышленности, энергетики, транспорта, связи, радиосвязи, авиационного, космического назначения, земель для государственных нужд Российской Федерации, земель обороны, безопасности и земель иного специального назначения	■	■
70204000	Земли особо охраняемые территории и объектов	■	■
70205000	Земли лесного фонда	■	■
70206000	Земли водного фонда	■	■



ЯРАТКУЛОВСКОЕ СЕЛЬСКОЕ ПОСЕЛЕНИЕ

ЯРАТКУЛОВСКОЕ СЕЛЬСКОЕ ПОСЕЛЕНИЕ

МАСШТАБ 1:20 000
 В 1 сантиметре 200 метров