


КУЗНЕЦКОГО СЕЛЬСКОЕ ПОСЕЛЕНИЕ  
 ГЕНЕРАЛЬНЫЙ ПЛАН (ВНЕСЕНИЕ ИЗМЕНЕНИЙ)  
 МАТЕРИАЛЫ ПО ОБОСНОВАНИЮ ГЕНЕРАЛЬНОГО ПЛАНА  
 КАРТА ТРАНСПОРТНОЙ ИНФРАСТРУКТУРЫ

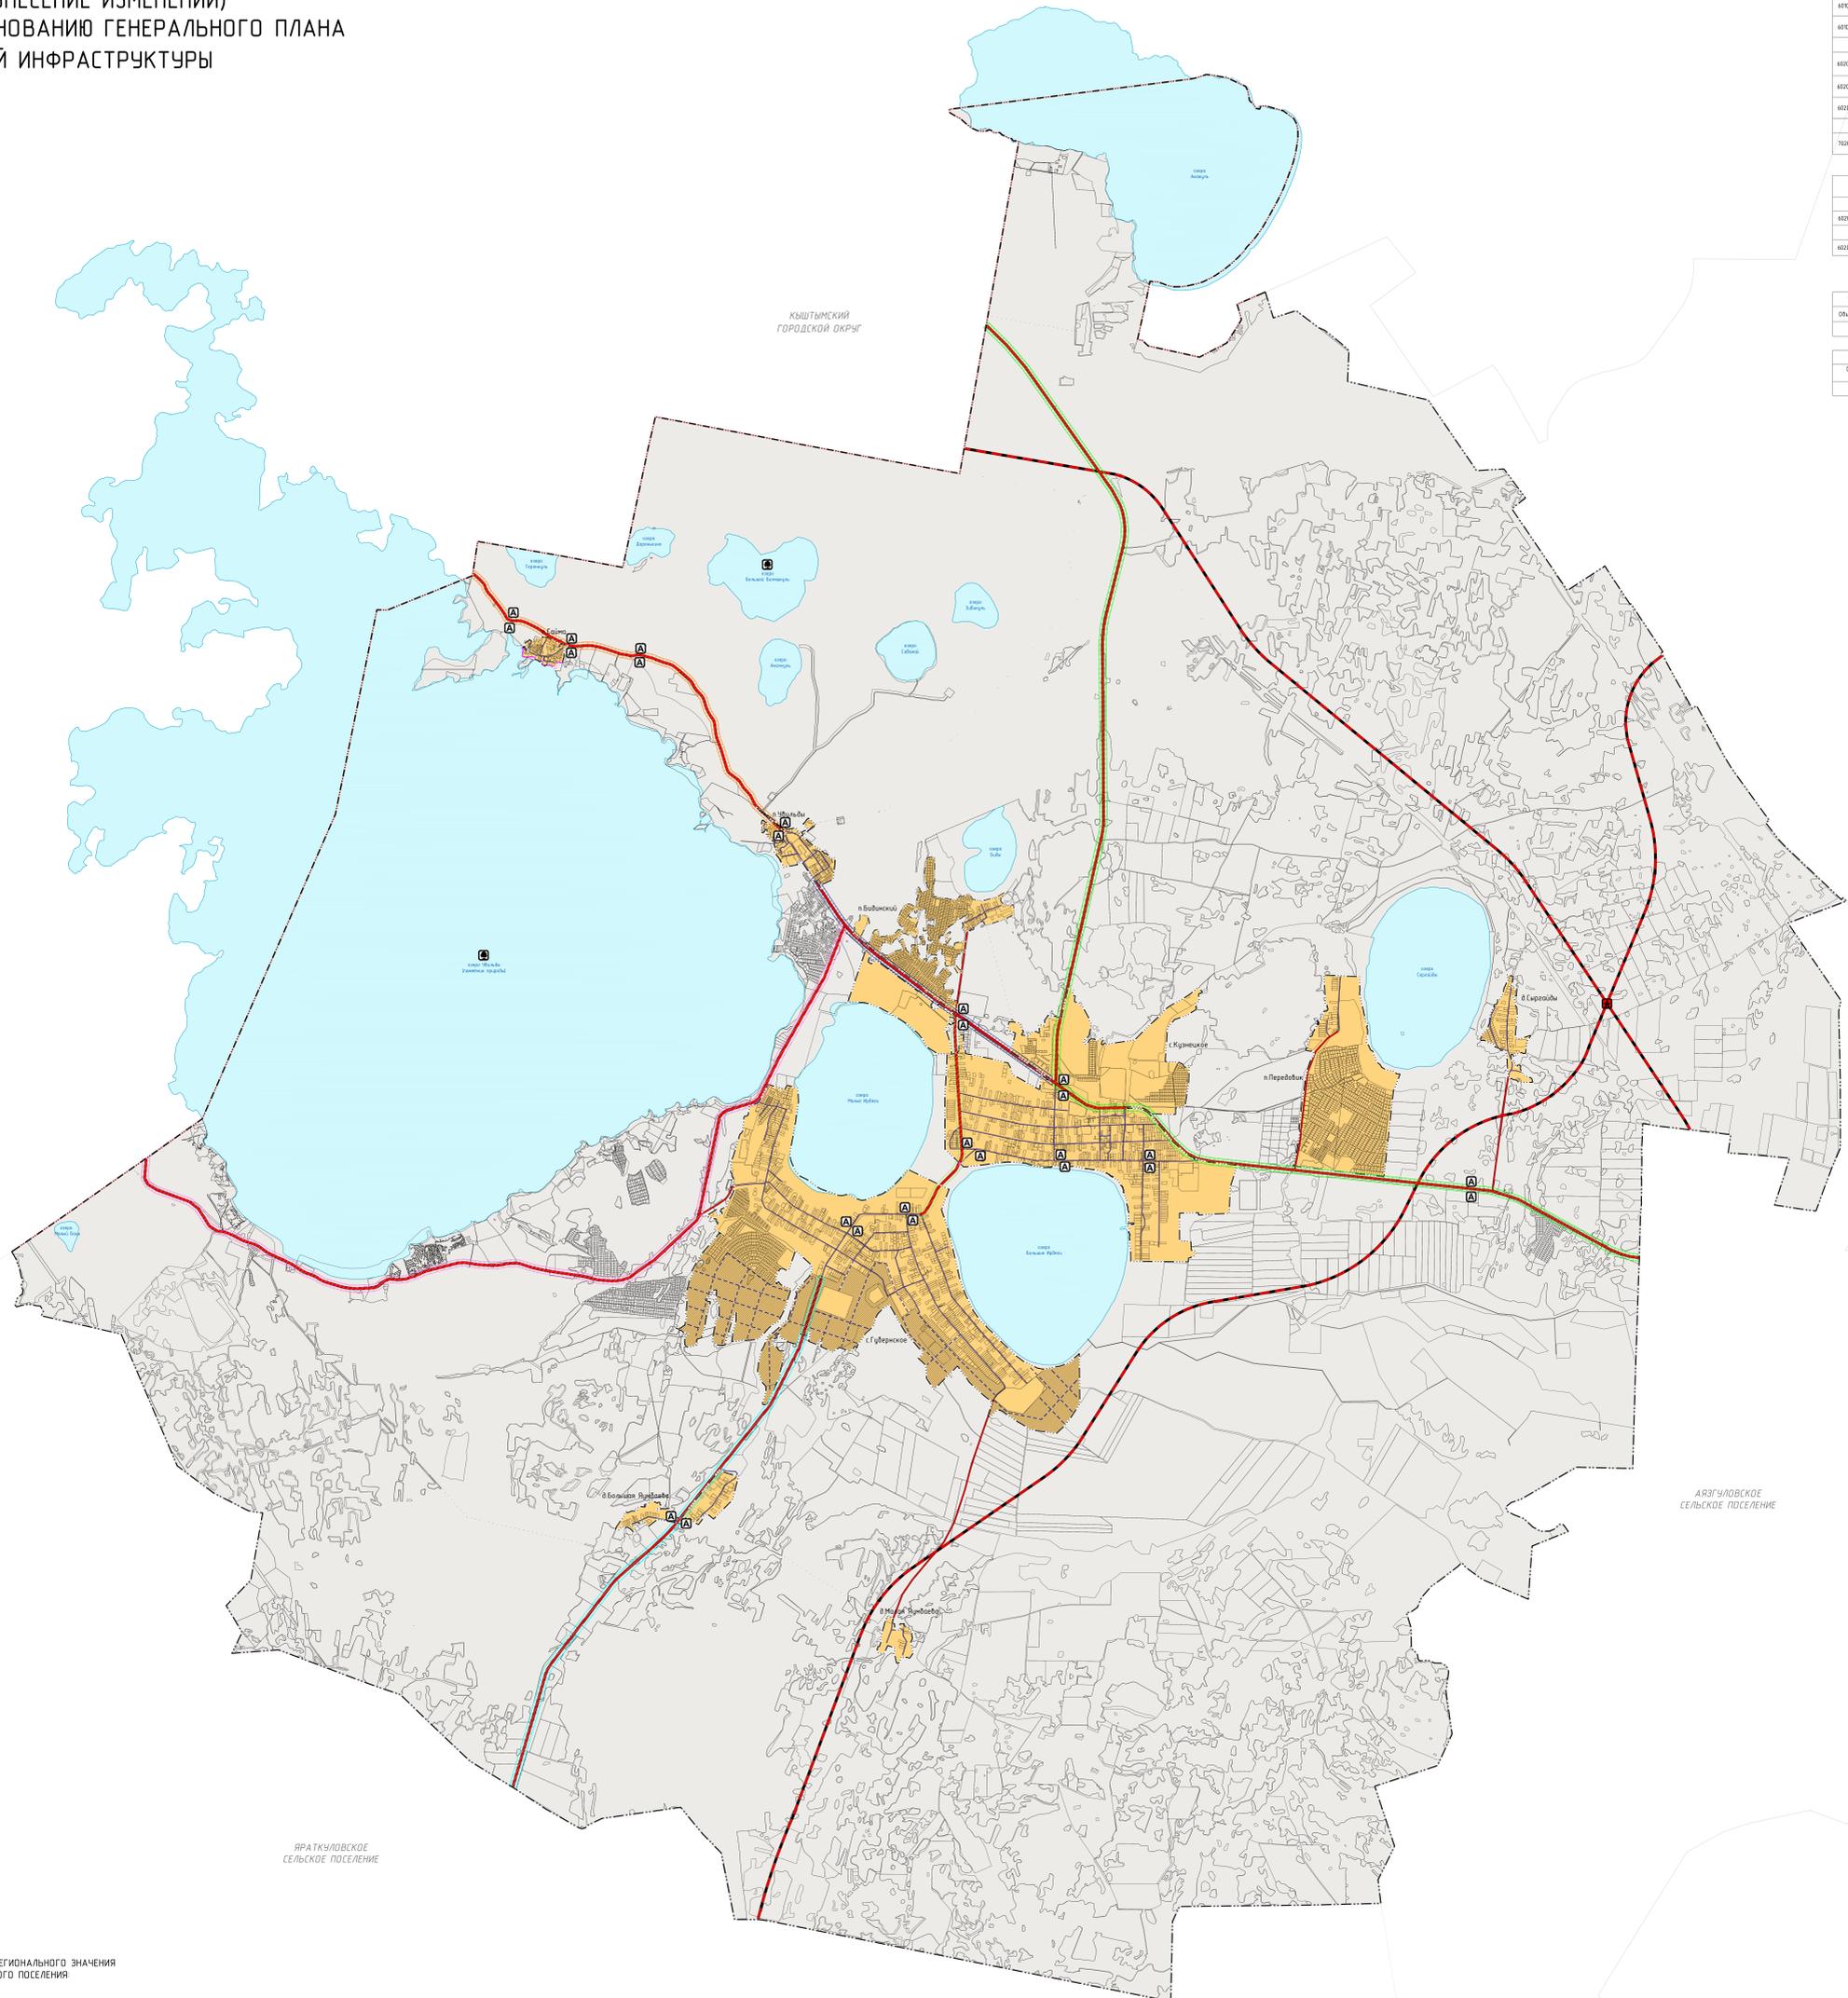

"Границы объектов административно-территориального деления Республики Татарстан"		Коды объектов	
Адм. объект	Значение	Символика	Пояснения
60101001	Границы муниципального района	---	
60101007	Границы сельского поселения	- - - - -	
60101003	Границы населенного пункта	— · — · — ·	
Коды объектов "Административные территории"			
44010302	Административные территории районного или межрайонного значения	— · — · — ·	
44010303	Административные территории местного значения	— · — · — ·	
60201001	Поселенческие территории	— · — · — ·	
Земли по категориям			
71001000	Земли населенных пунктов	■	

Символика обозначения объектов автомобильного транспорта		
Объект обозначения	Символика	
44010100	Односторонний проезд	A
Искусственные барьерные сооружения		
60201002	Транспортные развязки в разных уровнях	X

Использование обозначения территории населенного пункта или иного объекта на карте		
Объект местного значения	Объект районного значения	Объект областного значения
□	□	□

Использование обозначения			
Средств массовой информации	Полупроводниковый	Полупроводниковый	Полупроводниковый
□	■	■	■

УСЛОВНЫЕ ОБОЗНАЧЕНИЯ АВТОМОБИЛЬНЫХ ДОРОГ РЕГИОНАЛЬНОГО ЗНАЧЕНИЯ ПРОХОДЯЩИХ ПО ТЕРРИТОРИИ КУЗНЕЦКОГО СЕЛЬСКОГО ПОСЕЛЕНИЯ

	74 ОП РЗ 75К-007 Долгоберевское-Арзаш-Кузнецкое-Кыштым
	74 ОП РЗ 75К-035 Кузнецкое-Увильды
	74 ОП РЗ 75К-047 Увильды-поселок Сайма Арзашского муниципального района
	74 ОП РЗ 75К-008 Кузнецкое-автодорога Миасс-Карабаш-Кыштым
	74 ОП РЗ 75К-041 Кузнецкое-Байрамгулово
	74 ОП РЗ 75К-050 Детский санаторий-автодорога Миасс-Кузнецкое-Байрамгулово

МАСШТАБ 1:20 000  
 В 1 сантиметре 200 метров