
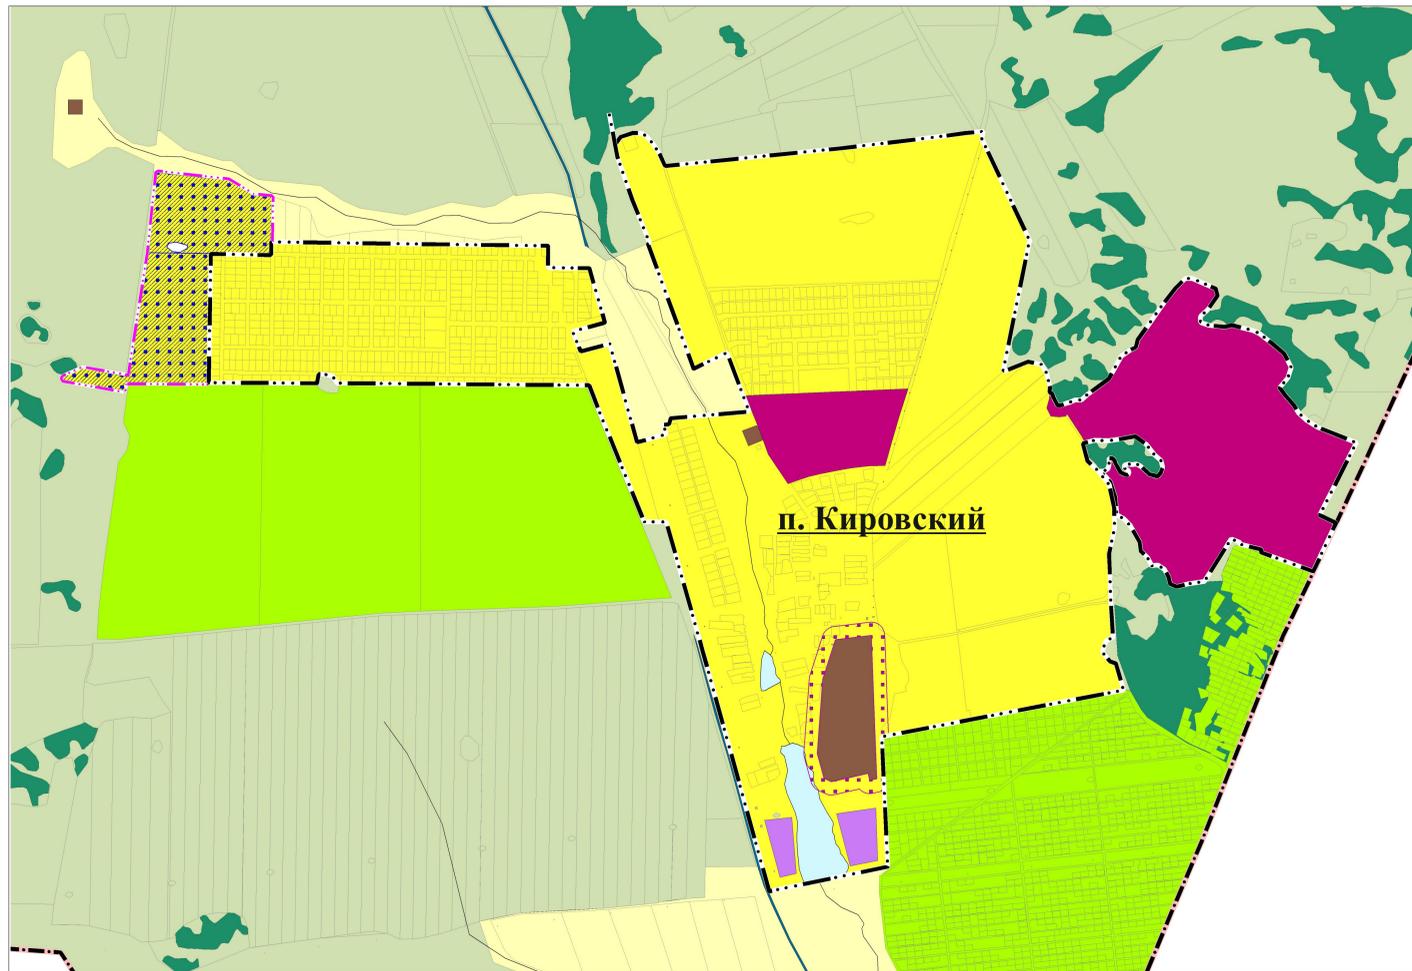
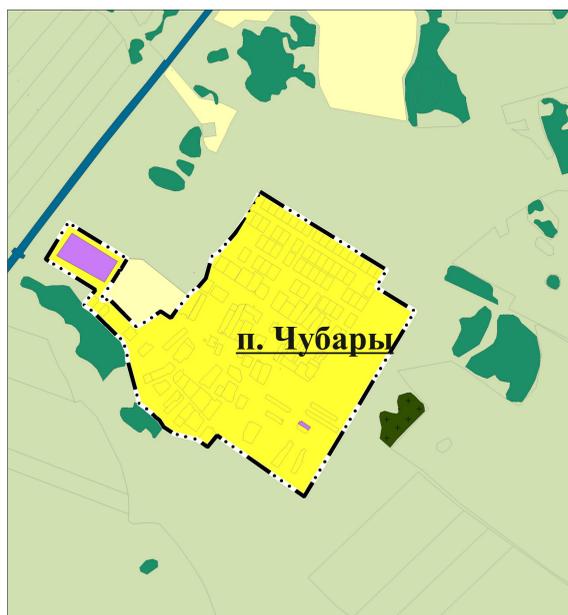
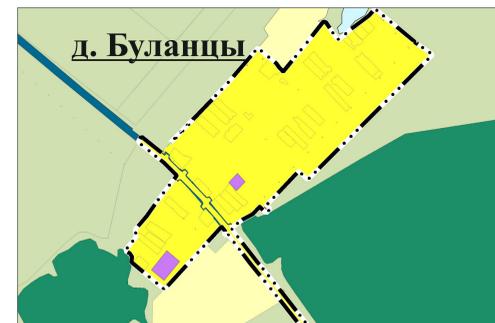
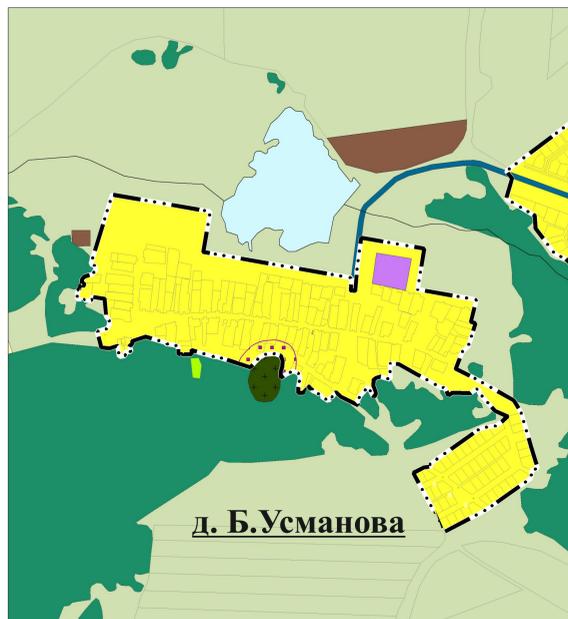
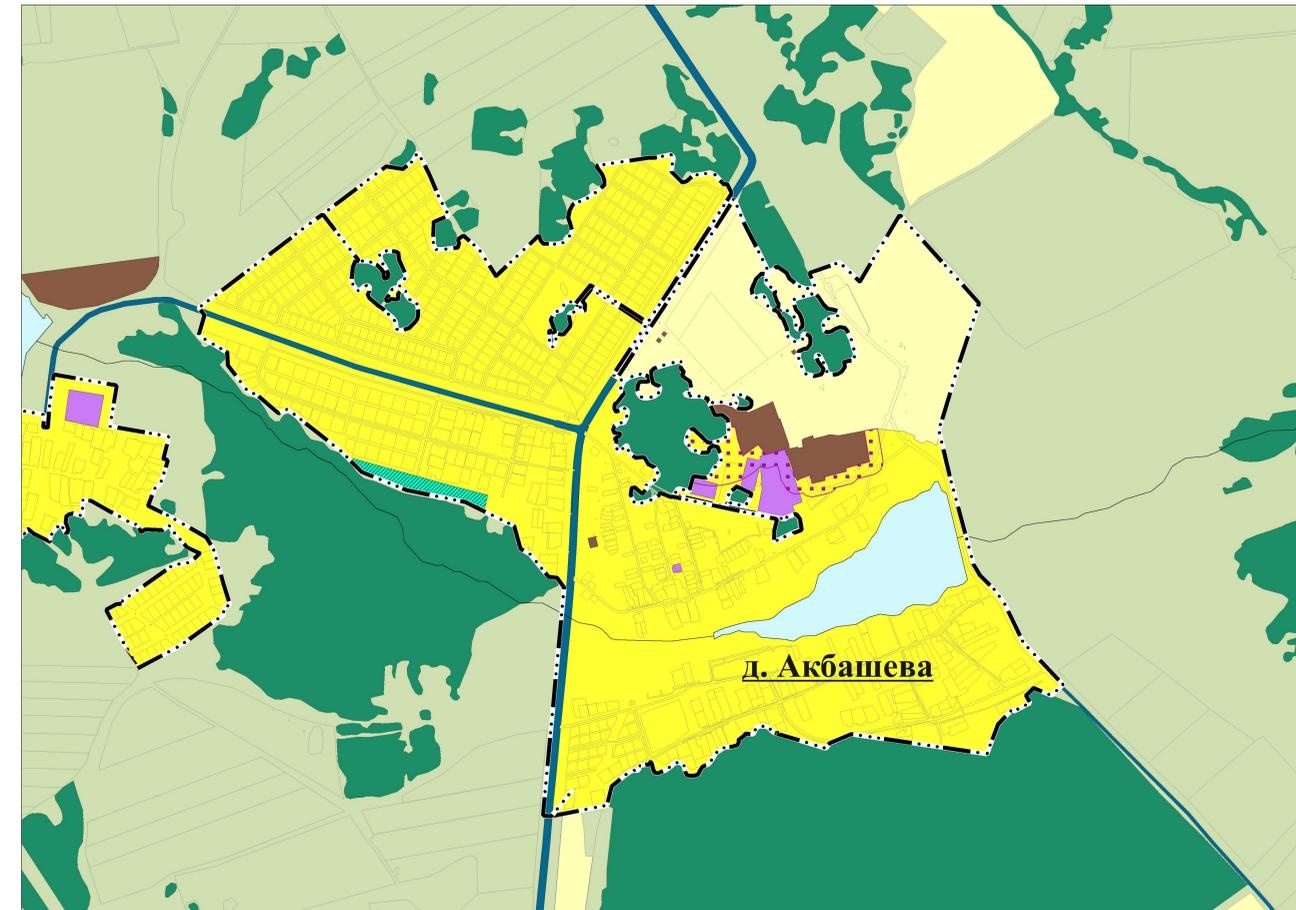


ЧЕЛЯБИНСКАЯ ОБЛАСТЬ АРГАЯШСКИЙ МУНИЦИПАЛЬНЫЙ РАЙОН ПРОЕКТ ГЕНЕРАЛЬНОГО ПЛАНА (ВНЕСЕНИЕ ИЗМЕНЕНИЙ) АКБАШЕВСКОГО СЕЛЬСКОГО ПОСЕЛЕНИЯ

Положение о территориальном планировании. Карта функциональных населенных пунктов.

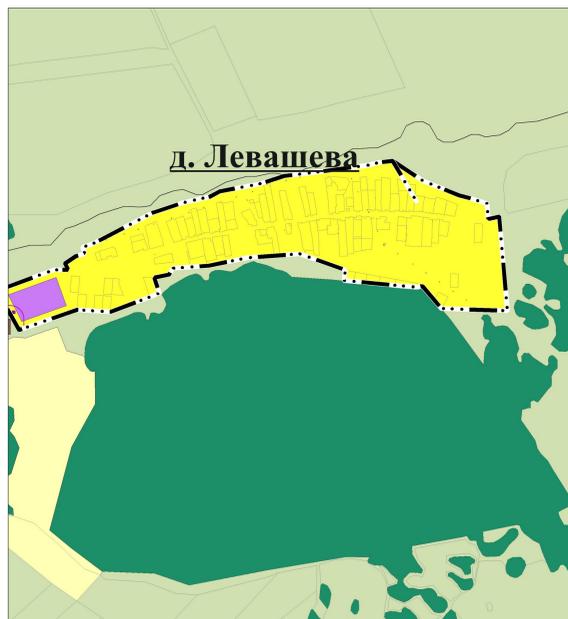

Класс объектов «Границы единиц административно-территориального деления Российской Федерации»			
Код объекта	Значение	Условные обозначения	
		существующий и строящийся	планируемый к размещению
601010301	Граница муниципального района		
601010307	Граница сельского поселения		
601010400	Граница населенного пункта		
Класс объектов «Функциональные зоны»			
701010101	Зона застройки индивидуальными жилыми домами		
701010302	Зона специализированной общественной застройки		
701010200	Зона смешанной и общественно-деловой застройки		
701010401	Производственная зона		
701010405	Зона транспортной инфраструктуры		
701010600	Зоны рекреационного назначения		
701010501	Зона сельскохозяйственных угодий		
701010500	Зона сельскохозяйственного использования		
701010502	Зона садоводческих, огороднических некоммерческих объединений граждан		
701010601	Зона озелененных территорий общего пользования (парки, сады, скверы, бульвары, городские леса)		
701010605	Зона лесов		
701010701	Зона кладбищ		
701010900	Зона акваторий		
Класс объектов «Комплексное развитие территории»			
704020100	Территория комплексного развития		
704020200	Территории, подлежащие градостроительному преобразованию		