

ТОМ II.

ПРОЕКТ МЕЖЕВАНИЯ ТЕРРИТОРИИ

*в границах: западная часть д. Айбатов, Аргаяшского
муниципального района Челябинской области*

ЧАСТЬ 1. ПОЯСНИТЕЛЬНАЯ ЗАПИСКА

(Основная часть)

1. Основные положения проекта межевания территории

В соответствии со статьей 43 Градостроительного кодекса РФ разработка проекта межевания территории осуществляется применительно к подлежащим застройке территориям, расположенным в границах западная часть д. Айбатов, Аргаяшского муниципального района Челябинской области, установленные проектом планировки территорий.

Целью выполнения проекта межевания территории является установление границ земельных участков.

Местоположение земельных участков определено с учетом красных линий, установленных проектом планировки, границ территориальных зон, границ смежных земельных участков и фактического землепользования, а также, за счет свободных земель населенных пунктов.

В результате проведения работ по разработке проекта межевания площадь проектируемой территории составила 118204 кв. м. Из них:

- 48 участков общей площадью 72043 кв. м. образованы для жилой застройки;
- 1 участок общей площадью 1500 кв.м. образован под Оборудованные площадки для занятий спортом
- 1 участок общей площадью 44611 кв. м. образованы под Земельные участки (территории) общего пользования (дороги, проходы, проезды);
- 4 участка общей площадью 48 кв. м. образованы под Земельные участки (территории) общего пользования (площадки ТБО);

2. Перечень и сведения о площади образуемых участках

2.1. Сведения об образуемых земельных участках

Обозначение земельного участка	Площадь м ²	Вид разрешенного использования земельного участка в соответствии с правилами землепользования и застройки Кклевского сельского поселения	Возможные способы образования земельного участка
2	3	4	5
:ЗУ1	1543	Для индивидуального жилищного строительства	образование земельного участка из земель, находящихся в государственной или муниципальной собственности
:ЗУ2	1500	Для индивидуального жилищного строительства	образование земельного участка из земель, находящихся в государственной или муниципальной собственности
:ЗУ3	1500	Для индивидуального жилищного строительства	образование земельного участка из земель, находящихся в

			государственной или муниципальной собственности
:ЗУ43	1500	Для индивидуального жилищного строительства	образование земельного участка из земель, находящихся в государственной или муниципальной собственности
:ЗУ44	1500	Для индивидуального жилищного строительства	образование земельного участка из земель, находящихся в государственной или муниципальной собственности
:ЗУ45	1500	Для индивидуального жилищного строительства	образование земельного участка из земель, находящихся в государственной или муниципальной собственности
:ЗУ46	1500	Для индивидуального жилищного строительства	образование земельного участка из земель, находящихся в государственной или муниципальной собственности
:ЗУ47	1500	Для индивидуального жилищного строительства	образование земельного участка из земель, находящихся в государственной или муниципальной собственности
:ЗУ48	1500	Для индивидуального жилищного строительства	образование земельного участка из земель, находящихся в государственной или муниципальной собственности
:ЗУ49	1500	Для индивидуального жилищного строительства	образование земельного участка из земель, находящихся в государственной или муниципальной собственности
:ЗУ50	12	Земельные участки (территории) общего пользования(площадки ТБО)	образование земельного участка из земель, находящихся в государственной или муниципальной собственности
:ЗУ51	12	Земельные участки (территории) общего пользования(площадки ТБО)	образование земельного участка из земель, находящихся в государственной или муниципальной собственности
:ЗУ52	12	Земельные участки (территории) общего пользования(площадки ТБО)	образование земельного участка из земель, находящихся в государственной или муниципальной собственности
:ЗУ53	12	Земельные участки (территории) общего пользования(площадки ТБО)	образование земельного участка из земель, находящихся в государственной или муниципальной собственности

2.2. Ведомость координат образуемых земельных участков

Условный номер земельного участка: :ЗУ1	
Обозначение характерных	Координаты, м

точек границ	Система координат МСК-74	
	X	Y
1	2	3
н1	611 738,75	2 275 893,05
н2	611 725,52	2 275 941,27
н3	611 692,99	2 275 908,66
н4	611 700,18	2 275 882,47
н1	611 738,75	2 275 893,05

Условный номер земельного участка: :3У2

Обозначение характерных точек границ	Координаты, м Система координат МСК-74	
	X	Y
1	2	3
н5	611 767,68	2 275 900,99
н6	611 754,45	2 275 949,21
н2	611 725,52	2 275 941,27
н1	611 738,75	2 275 893,05
н5	611 767,68	2 275 900,99

Условный номер земельного участка: :3У3

Обозначение характерных точек границ	Координаты, м Система координат МСК-74	
	X	Y
1	2	3
н7	611 796,61	2 275 908,93
н8	611 783,38	2 275 957,15
н6	611 754,45	2 275 949,21
н5	611 767,68	2 275 900,99
н7	611 796,61	2 275 908,93

Условный номер земельного участка: :3У4

Обозначение характерных точек границ	Координаты, м Система координат МСК-74	
	X	Y
1	2	3
н9	611 825,54	2 275 916,87
н10	611 812,31	2 275 965,09
н8	611 783,38	2 275 957,15
н7	611 796,61	2 275 908,93
н9	611 825,54	2 275 916,87

Условный номер земельного участка: :3У5

Обозначение характерных точек границ	Координаты, м Система координат МСК-74	
	X	Y
1	2	3
н11	611 873,76	2 275 930,10

н12	611 860,53	2 275 978,32
н13	611 831,60	2 275 970,38
н14	611 844,83	2 275 922,16
н11	611 873,76	2 275 930,10

Условный номер земельного участка: :3У6

Обозначение характерных точек границ	Координаты, м Система координат МСК-74	
	X	Y
1	2	3
н15	611 902,69	2 275 938,04
н16	611 889,46	2 275 986,26
н12	611 860,53	2 275 978,32
н11	611 873,76	2 275 930,10
н15	611 902,69	2 275 938,04

Условный номер земельного участка: :3У7

Обозначение характерных точек границ	Координаты, м Система координат МСК-74	
	X	Y
1	2	3
н17	611 931,62	2 275 945,98
н18	611 918,39	2 275 994,20
н16	611 889,46	2 275 986,26
н15	611 902,69	2 275 938,04
н17	611 931,62	2 275 945,98

Условный номер земельного участка: :3У8

Обозначение характерных точек границ	Координаты, м Система координат МСК-74	
	X	Y
1	2	3
н19	611 960,55	2 275 953,92
н20	611 947,32	2 276 002,14
н18	611 918,39	2 275 994,20
н17	611 931,62	2 275 945,98
н19	611 960,55	2 275 953,92

Условный номер земельного участка: :3У9

Обозначение характерных точек границ	Координаты, м Система координат МСК-74	
	X	Y
1	2	3
н21	611 989,48	2 275 961,86
н22	611 976,25	2 276 010,08
н20	611 947,32	2 276 002,14
н19	611 960,55	2 275 953,92
н21	611 989,48	2 275 961,86

Условный номер земельного участка: :3У10

Обозначение характерных точек границ	Координаты, м Система координат МСК-74	
	X	Y
1	2	3
н23	612 018,41	2 275 969,80
н24	612 005,18	2 276 018,02
н22	611 976,25	2 276 010,08
н21	611 989,48	2 275 961,86
н23	612 018,41	2 275 969,80

Условный номер земельного участка: :3У11

Обозначение характерных точек границ	Координаты, м Система координат МСК-74	
	X	Y
1	2	3
н25	612 047,34	2 275 977,74
н26	612 034,11	2 276 025,96
н24	612 005,18	2 276 018,02
н23	612 018,41	2 275 969,80
н25	612 047,34	2 275 977,74

Условный номер земельного участка: :3У12

Обозначение характерных точек границ	Координаты, м Система координат МСК-74	
	X	Y
1	2	3
н27	612 076,27	2 275 985,68
н28	612 063,04	2 276 033,90
н26	612 034,11	2 276 025,96
н25	612 047,34	2 275 977,74
н27	612 076,27	2 275 985,68

Условный номер земельного участка: :3У13

Обозначение характерных точек границ	Координаты, м Система координат МСК-74	
	X	Y
1	2	3
н29	612 105,20	2 275 993,62
н30	612 091,97	2 276 041,84
н28	612 063,04	2 276 033,90
н27	612 076,27	2 275 985,68
н29	612 105,20	2 275 993,62

Условный номер земельного участка: :3У14

Обозначение характерных точек границ	Координаты, м Система координат МСК-74	
	X	Y
1	2	3

н31	612 134,13	2 276 001,56
н32	612 120,90	2 276 049,78
н30	612 091,97	2 276 041,84
н29	612 105,20	2 275 993,62
н31	612 134,13	2 276 001,56

Условный номер земельного участка: :3У15

Обозначение характерных точек границ	Координаты, м Система координат МСК-74	
	X	Y
1	2	3
н33	612 182,35	2 276 014,79
н34	612 169,12	2 276 063,01
н35	612 140,19	2 276 055,07
н36	612 153,42	2 276 006,85
н33	612 182,35	2 276 014,79

Условный номер земельного участка: :3У16

Обозначение характерных точек границ	Координаты, м Система координат МСК-74	
	X	Y
1	2	3
н37	612 211,28	2 276 022,73
н38	612 198,05	2 276 070,95
н34	612 169,12	2 276 063,01
н33	612 182,35	2 276 014,79
н37	612 211,28	2 276 022,73

Условный номер земельного участка: :3У17

Обозначение характерных точек границ	Координаты, м Система координат МСК-74	
	X	Y
1	2	3
н39	612 240,21	2 276 030,67
н40	612 226,98	2 276 078,89
н38	612 198,05	2 276 070,95
н37	612 211,28	2 276 022,73
н39	612 240,21	2 276 030,67

Условный номер земельного участка: :3У18

Обозначение характерных точек границ	Координаты, м Система координат МСК-74	
	X	Y
1	2	3
н41	612 269,14	2 276 038,61
н42	612 255,91	2 276 086,83
н40	612 226,98	2 276 078,89
н39	612 240,21	2 276 030,67
н41	612 269,14	2 276 038,61

Условный номер земельного участка: :3У19		
Обозначение характерных точек границ	Координаты, м Система координат МСК-74	
	X	Y
1	2	3
н43	612 298,07	2 276 046,55
н44	612 284,84	2 276 094,77
н42	612 255,91	2 276 086,83
н41	612 269,14	2 276 038,61
н43	612 298,07	2 276 046,55

Условный номер земельного участка: :3У20		
Обозначение характерных точек границ	Координаты, м Система координат МСК-74	
	X	Y
1	2	3
н45	612 327,00	2 276 054,49
н46	612 313,77	2 276 102,71
н44	612 284,84	2 276 094,77
н43	612 298,07	2 276 046,55
н45	612 327,00	2 276 054,49

Условный номер земельного участка: :3У21		
Обозначение характерных точек границ	Координаты, м Система координат МСК-74	
	X	Y
1	2	3
н47	612 355,93	2 276 062,43
н48	612 342,70	2 276 110,65
н46	612 313,77	2 276 102,71
н45	612 327,00	2 276 054,49
н47	612 355,93	2 276 062,43

Условный номер земельного участка: :3У22		
Обозначение характерных точек границ	Координаты, м Система координат МСК-74	
	X	Y
1	2	3
н49	612 384,86	2 276 070,37
н50	612 371,63	2 276 118,59
н48	612 342,70	2 276 110,65
н47	612 355,93	2 276 062,43
н49	612 384,86	2 276 070,37

Условный номер земельного участка: :3У23		
Обозначение характерных точек границ	Координаты, м Система координат МСК-74	

	X	Y
1	2	3
н51	612 413,79	2 276 078,31
н52	612 400,56	2 276 126,53
н50	612 371,63	2 276 118,59
н49	612 384,86	2 276 070,37
н51	612 413,79	2 276 078,31

Условный номер земельного участка: :3У24

Обозначение характерных точек границ	Координаты, м Система координат МСК-74	
	X	Y
1	2	3
н53	612 432,31	2 276 010,80
н54	612 419,08	2 276 059,02
н55	612 390,15	2 276 051,08
н56	612 403,38	2 276 002,86
н53	612 432,31	2 276 010,80

Условный номер земельного участка: :3У25

Обозначение характерных точек границ	Координаты, м Система координат МСК-74	
	X	Y
1	2	3
н56	612 403,38	2 276 002,86
н55	612 390,15	2 276 051,08
н57	612 361,22	2 276 043,14
н58	612 374,45	2 275 994,92
н56	612 403,38	2 276 002,86

Условный номер земельного участка: :3У26

Обозначение характерных точек границ	Координаты, м Система координат МСК-74	
	X	Y
1	2	3
н58	612 374,45	2 275 994,92
н57	612 361,22	2 276 043,14
н59	612 332,29	2 276 035,20
н60	612 345,52	2 275 986,98
н58	612 374,45	2 275 994,92

Условный номер земельного участка: :3У27

Обозначение характерных точек границ	Координаты, м Система координат МСК-74	
	X	Y
1	2	3
н60	612 345,52	2 275 986,98
н59	612 332,29	2 276 035,20
н61	612 303,36	2 276 027,26

н62	612 316,59	2 275 979,04
н60	612 345,52	2 275 986,98

Условный номер земельного участка: :3У28

Обозначение характерных точек границ	Координаты, м Система координат МСК-74	
	X	Y
1	2	3
н62	612 316,59	2 275 979,04
н61	612 303,36	2 276 027,26
н63	612 274,43	2 276 019,32
н64	612 287,66	2 275 971,10
н62	612 316,59	2 275 979,04

Условный номер земельного участка: :3У29

Обозначение характерных точек границ	Координаты, м Система координат МСК-74	
	X	Y
1	2	3
н64	612 287,66	2 275 971,10
н63	612 274,43	2 276 019,32
н65	612 245,50	2 276 011,38
н66	612 258,73	2 275 963,16
н64	612 287,66	2 275 971,10

Условный номер земельного участка: :3У30

Обозначение характерных точек границ	Координаты, м Система координат МСК-74	
	X	Y
1	2	3
н66	612 258,73	2 275 963,16
н65	612 245,50	2 276 011,38
н67	612 216,57	2 276 003,44
н68	612 229,80	2 275 955,22
н66	612 258,73	2 275 963,16

Условный номер земельного участка: :3У31

Обозначение характерных точек границ	Координаты, м Система координат МСК-74	
	X	Y
1	2	3
н68	612 229,80	2 275 955,22
н67	612 216,57	2 276 003,44
н69	612 187,64	2 275 995,50
н70	612 200,87	2 275 947,28
н68	612 229,80	2 275 955,22

Условный номер земельного участка: :3У32

Обозначение характерных точек границ	Координаты, м Система координат МСК-74	
	X	Y
1	2	3
н70	612 200,87	2 275 947,28
н69	612 187,64	2 275 995,50
н71	612 158,71	2 275 987,56
н72	612 171,94	2 275 939,34
н70	612 200,87	2 275 947,28

Условный номер земельного участка: :3У33		
Обозначение характерных точек границ	Координаты, м Система координат МСК-74	
	X	Y
1	2	3
н73	612 152,65	2 275 934,05
н74	612 139,42	2 275 982,27
н75	612 110,49	2 275 974,33
н76	612 123,72	2 275 926,11
н73	612 152,65	2 275 934,05

Условный номер земельного участка: :3У34		
Обозначение характерных точек границ	Координаты, м Система координат МСК-74	
	X	Y
1	2	3
н76	612 123,72	2 275 926,11
н75	612 110,49	2 275 974,33
н77	612 081,56	2 275 966,39
н78	612 094,79	2 275 918,17
н76	612 123,72	2 275 926,11

Условный номер земельного участка: :3У35		
Обозначение характерных точек границ	Координаты, м Система координат МСК-74	
	X	Y
1	2	3
н78	612 094,79	2 275 918,17
н77	612 081,56	2 275 966,39
н79	612 052,63	2 275 958,45
н80	612 065,86	2 275 910,23
н78	612 094,79	2 275 918,17

Условный номер земельного участка: :3У36		
Обозначение характерных точек границ	Координаты, м Система координат МСК-74	
	X	Y
1	2	3

н80	612 065,86	2 275 910,23
н79	612 052,63	2 275 958,45
н81	612 023,70	2 275 950,51
н82	612 036,93	2 275 902,29
н80	612 065,86	2 275 910,23

Условный номер земельного участка: :3У37

Обозначение характерных точек границ	Координаты, м Система координат МСК-74	
	X	Y
1	2	3
н82	612 036,93	2 275 902,29
н81	612 023,70	2 275 950,51
н83	611 994,77	2 275 942,57
н84	612 008,00	2 275 894,35
н82	612 036,93	2 275 902,29

Условный номер земельного участка: :3У38

Обозначение характерных точек границ	Координаты, м Система координат МСК-74	
	X	Y
1	2	3
н84	612 008,00	2 275 894,35
н83	611 994,77	2 275 942,57
н85	611 965,84	2 275 934,63
н86	611 979,07	2 275 886,41
н84	612 008,00	2 275 894,35

Условный номер земельного участка: :3У39

Обозначение характерных точек границ	Координаты, м Система координат МСК-74	
	X	Y
1	2	3
н86	611 979,07	2 275 886,41
н85	611 965,84	2 275 934,63
н87	611 936,91	2 275 926,69
н88	611 950,14	2 275 878,47
н86	611 979,07	2 275 886,41

Условный номер земельного участка: :3У40

Обозначение характерных точек границ	Координаты, м Система координат МСК-74	
	X	Y
1	2	3
н88	611 950,14	2 275 878,47
н87	611 936,91	2 275 926,69
н89	611 907,98	2 275 918,75
н90	611 921,21	2 275 870,53
н88	611 950,14	2 275 878,47

Условный номер земельного участка: :3У41		
Обозначение характерных точек границ	Координаты, м Система координат МСК-74	
	X	Y
1	2	3
н90	611 921,21	2 275 870,53
н89	611 907,98	2 275 918,75
н91	611 879,05	2 275 910,81
н92	611 892,28	2 275 862,59
н90	611 921,21	2 275 870,53

Условный номер земельного участка: :3У42		
Обозначение характерных точек границ	Координаты, м Система координат МСК-74	
	X	Y
1	2	3
н92	611 892,28	2 275 862,59
н91	611 879,05	2 275 910,81
н93	611 850,12	2 275 902,87
н94	611 863,35	2 275 854,65
н92	611 892,28	2 275 862,59

Условный номер земельного участка: :3У43		
Обозначение характерных точек границ	Координаты, м Система координат МСК-74	
	X	Y
1	2	3
н95	611 844,06	2 275 849,36
н96	611 830,83	2 275 897,58
н97	611 801,90	2 275 889,64
н98	611 815,13	2 275 841,42
н95	611 844,06	2 275 849,36

Условный номер земельного участка: :3У44		
Обозначение характерных точек границ	Координаты, м Система координат МСК-74	
	X	Y
1	2	3
н98	611 815,13	2 275 841,42
н97	611 801,90	2 275 889,64
н99	611 772,97	2 275 881,70
н100	611 786,20	2 275 833,48
н98	611 815,13	2 275 841,42

Условный номер земельного участка: :3У45		
Обозначение характерных точек границ	Координаты, м Система координат МСК-74	

	X	Y
1	2	3
н100	611 786,20	2 275 833,48
н99	611 772,97	2 275 881,70
н101	611 744,04	2 275 873,76
н102	611 757,27	2 275 825,54
н100	611 786,20	2 275 833,48

Условный номер земельного участка: :3У46

Обозначение характерных точек границ	Координаты, м Система координат МСК-74	
	X	Y
1	2	3
н102	611 757,27	2 275 825,54
н101	611 744,04	2 275 873,76
н103	611 715,11	2 275 865,82
н104	611 728,34	2 275 817,60
н102	611 757,27	2 275 825,54

Условный номер земельного участка: :3У47

Обозначение характерных точек границ	Координаты, м Система координат МСК-74	
	X	Y
1	2	3
н104	611 728,34	2 275 817,60
н103	611 715,11	2 275 865,82
н105	611 686,18	2 275 857,88
н106	611 699,41	2 275 809,66
н104	611 728,34	2 275 817,60

Условный номер земельного участка: :3У48

Обозначение характерных точек границ	Координаты, м Система координат МСК-74	
	X	Y
1	2	3
н106	611 699,41	2 275 809,66
н105	611 686,18	2 275 857,88
н107	611 657,25	2 275 849,94
н108	611 670,48	2 275 801,72
н106	611 699,41	2 275 809,66

Условный номер земельного участка: :3У49

Обозначение характерных точек границ	Координаты, м Система координат МСК-74	
	X	Y
1	2	3
н108	611 670,48	2 275 801,72
н107	611 657,25	2 275 849,94
н109	611 628,32	2 275 842,00
н110	611 641,55	2 275 793,78

н108	611 670,48	2 275 801,72
------	------------	--------------

3. Сведения о границах проектируемой территории

Условный номер земельного участка: :3У56		
Площадь проектируемой территории 118204 кв.м.		
Обозначение характерных точек границ	Координаты, м Система координат МСК-74	
	X	Y
1	2	3
н111	612 456,34	2 276 010,70
н112	612 442,20	2 276 095,74
н113	612 440,05	2 276 153,30
н114	611 753,42	2 275 970,00
н2	611 725,52	2 275 941,27
н3	611 692,99	2 275 908,66
н109	611 628,32	2 275 842,00
н110	611 641,55	2 275 793,78
н115	611 645,55	2 275 779,21
н116	612 425,78	2 276 006,51
н111	612 456,34	2 276 010,70

4. Сведения о территории земель общего пользования

Условный номер земельного участка: :3У50		
Обозначение характерных точек границ	Координаты, м Система координат МСК-74	
	X	Y
1	2	3
н117	612 272,84	2 276 036,51
н118	612 272,30	2 276 038,44
н119	612 266,52	2 276 036,84
н120	612 267,05	2 276 034,91
н117	612 272,84	2 276 036,51

Условный номер земельного участка: :3У51		
Обозначение характерных точек границ	Координаты, м Система координат МСК-74	
	X	Y
1	2	3
н121	612 108,88	2 275 991,54
н122	612 108,34	2 275 993,47
н123	612 102,56	2 275 991,87
н124	612 103,10	2 275 989,94
н121	612 108,88	2 275 991,54

Условный номер земельного участка: :3У52		
---	--	--

Обозначение характерных точек границ	Координаты, м Система координат МСК-74	
	X	Y
1	2	3
н125	611 964,23	2 275 951,84
н126	611 963,69	2 275 953,77
н127	611 957,91	2 275 952,17
н128	611 958,45	2 275 950,24
н125	611 964,23	2 275 951,84

Условный номер земельного участка: :3У53

Обозначение характерных точек границ	Координаты, м Система координат МСК-74	
	X	Y
1	2	3
н129	611 800,30	2 275 906,84
н130	611 799,76	2 275 908,77
н131	611 793,98	2 275 907,17
н132	611 794,52	2 275 905,24
н129	611 800,30	2 275 906,84

Условный номер земельного участка: :3У57
Площадь земель общего пользования 44659 кв.м.

Обозначение характерных точек границ	Координаты, м Система координат МСК-74	
	X	Y
1	2	3
н111	612 456,34	2 276 010,70
н112	612 442,20	2 276 095,74
н113	612 440,05	2 276 153,30
н114	611 753,42	2 275 970,00
н2	611 725,52	2 275 941,27
н10	611 812,31	2 275 965,09
н9	611 825,54	2 275 916,87
н4	611 700,18	2 275 882,47
н3	611 692,99	2 275 908,66
н109	611 628,32	2 275 842,00
н96	611 830,83	2 275 897,58
н95	611 844,06	2 275 849,36
н110	611 641,55	2 275 793,78
н115	611 645,55	2 275 779,21
н116	612 425,78	2 276 006,51
н111	612 456,34	2 276 010,70
н51	612 413,79	2 276 078,31
н36	612 153,42	2 276 006,85
н35	612 140,19	2 276 055,07
н52	612 400,56	2 276 126,53


н51	612 413,79	2 276 078,31
н53	612 432,31	2 276 010,80
н72	612 171,94	2 275 939,34
н71	612 158,71	2 275 987,56
н54	612 419,08	2 276 059,02
н53	612 432,31	2 276 010,80
н31	612 134,13	2 276 001,56
н14	611 844,83	2 275 922,16
н13	611 831,60	2 275 970,38
н32	612 120,90	2 276 049,78
н31	612 134,13	2 276 001,56
н73	612 152,65	2 275 934,05
н94	611 863,35	2 275 854,65
н93	611 850,12	2 275 902,87
н74	612 139,42	2 275 982,27
н73	612 152,65	2 275 934,05

ТОМ II.


ПРОЕКТ МЕЖЕВАНИЯ ТЕРРИТОРИИ

*в границах: западная часть д. Айбатов, Аргаяшского
муниципального района Челябинской области*

ЧАСТЬ 2. ГРАФИЧЕСКИЕ МАТЕРИАЛЫ

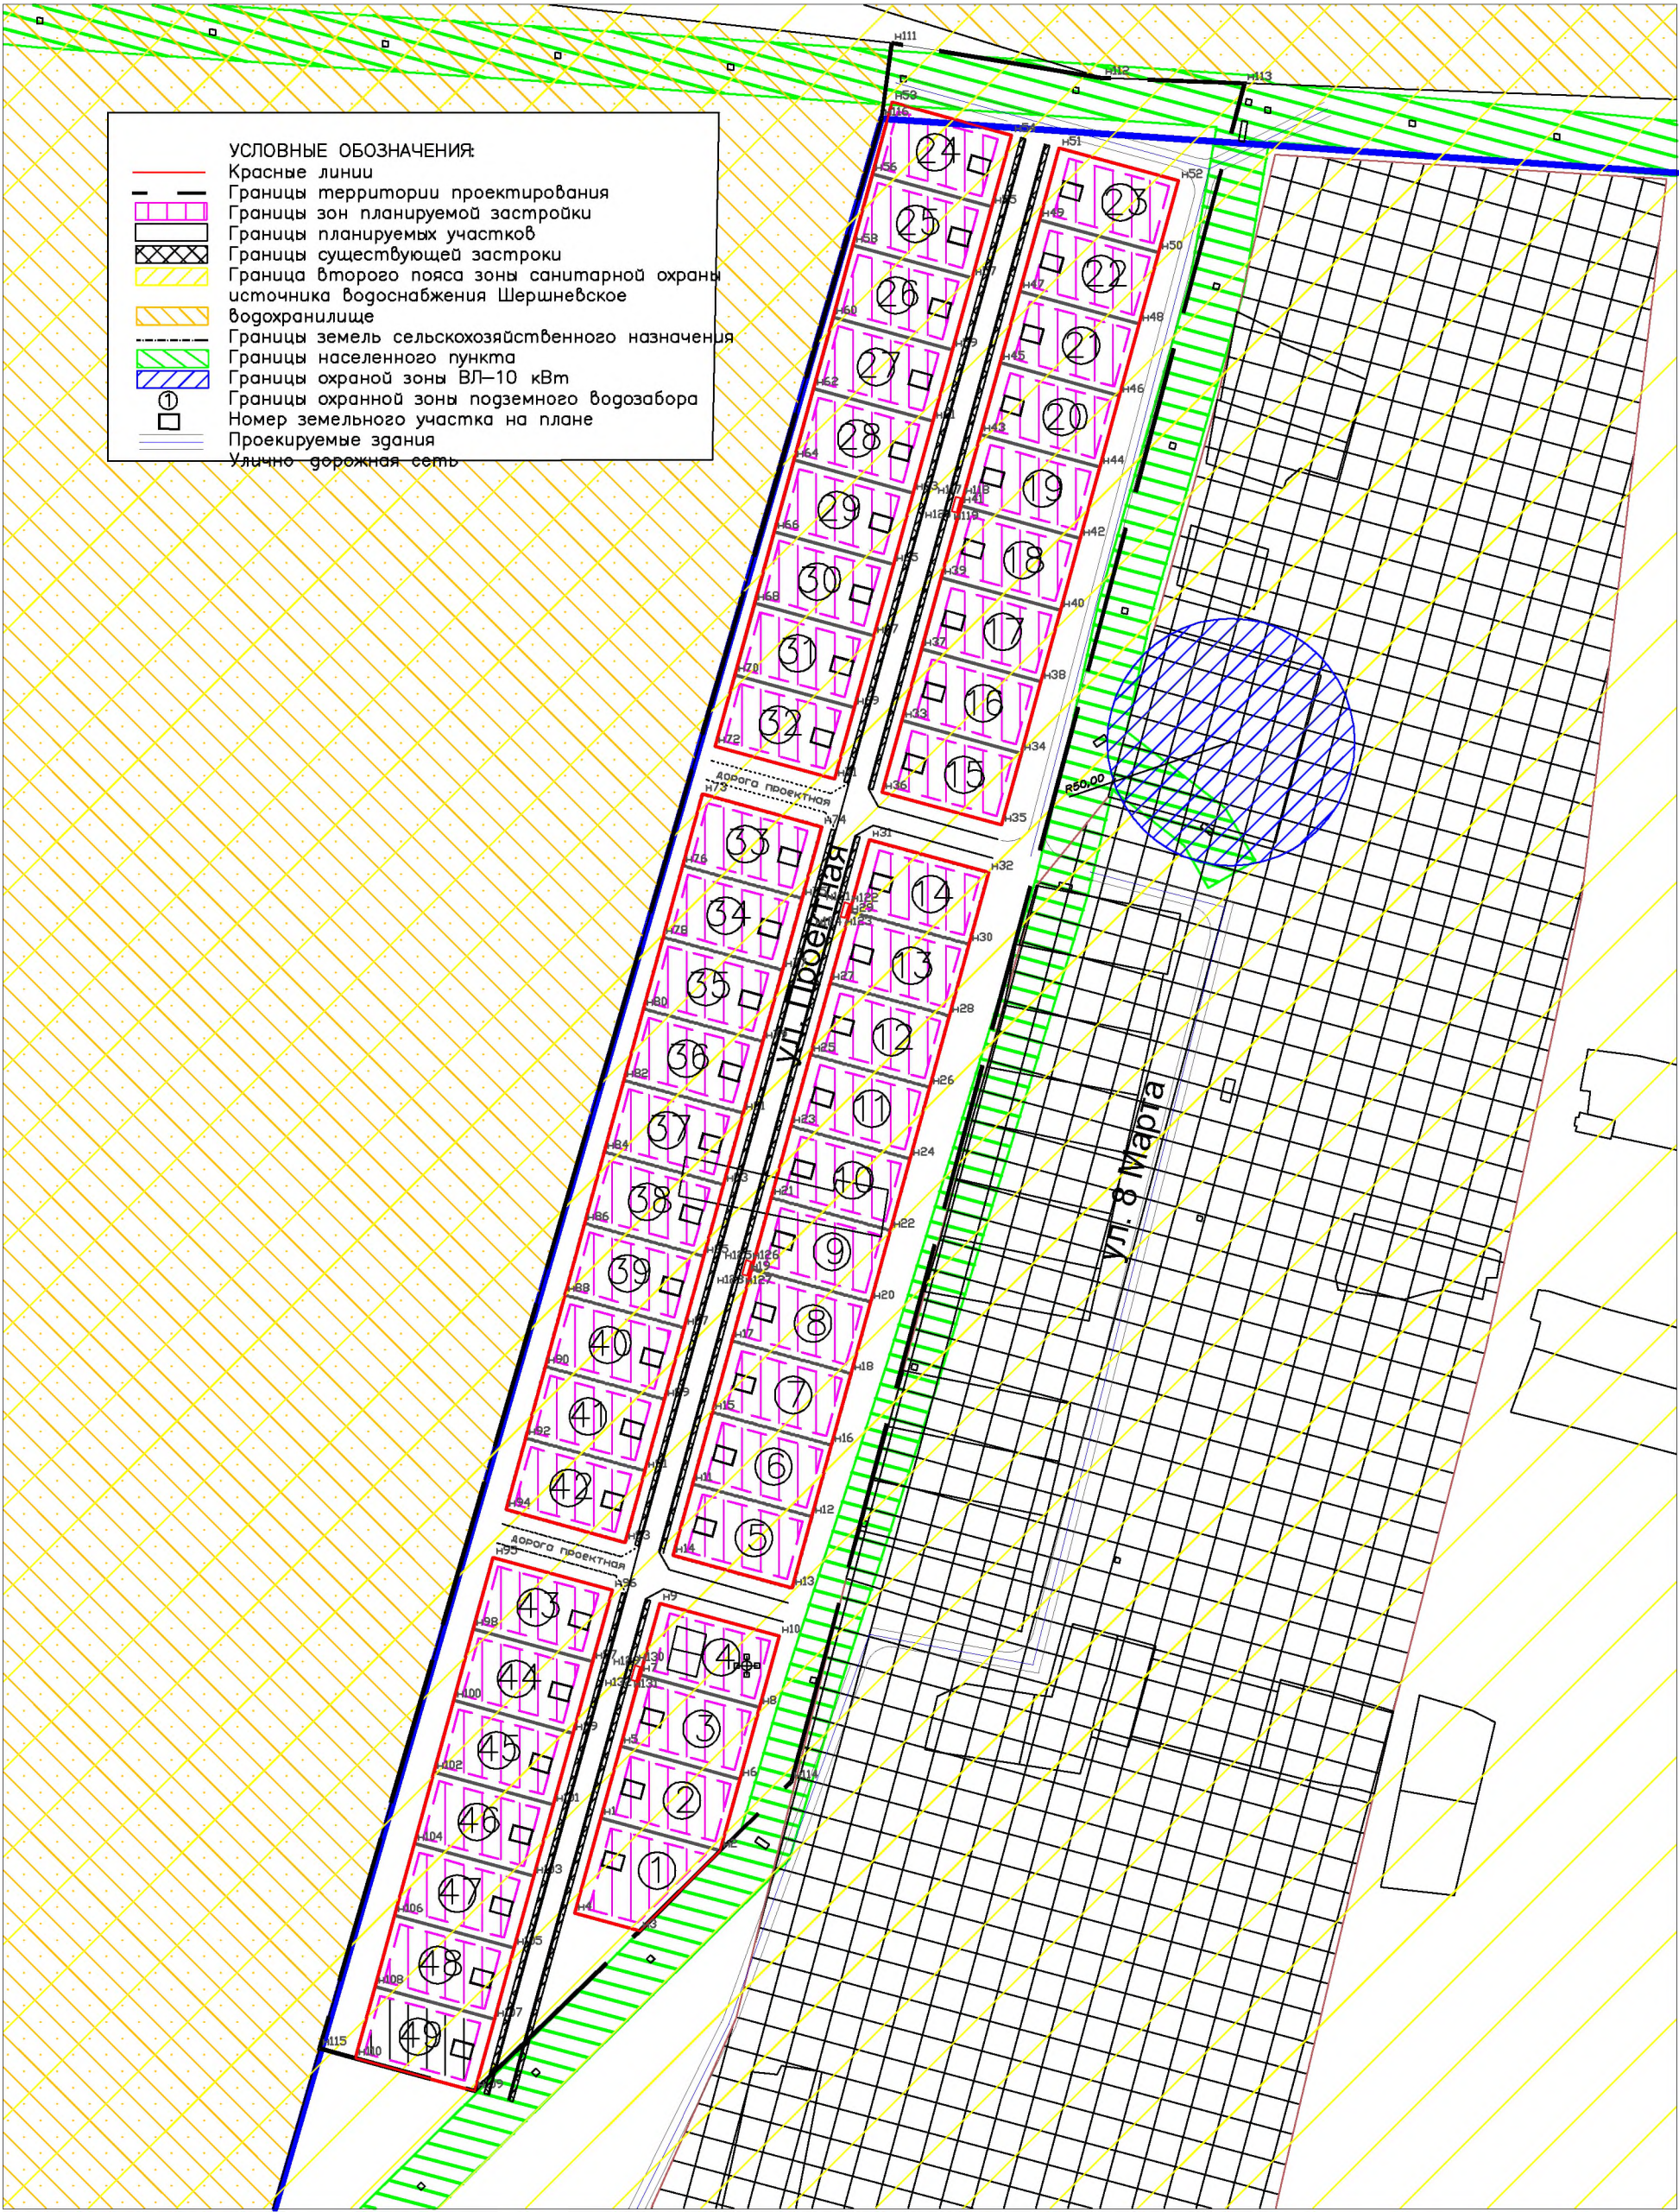

						Челябинская область, Аргаяшский район, г. Айбатово		
Изм.	Кол. у.	Лист	№ док.	Подп.	Дата			
Г И П						Проект межевания	Стадия	Лист
Нач. от.	Хразаев Р.М.			04.22		территории в границах	ППиМ	1
Гл. спец.	Сулейманов В.Д.			04.22		западная часть г. Айбатово		1
Нач. гр.						Границы участков и ЗОУИТ (материалы по обоснованию) масштаб 1: 2500	000"Инженерно— кадастровый центр"	
Н. контр.								
Инженер								

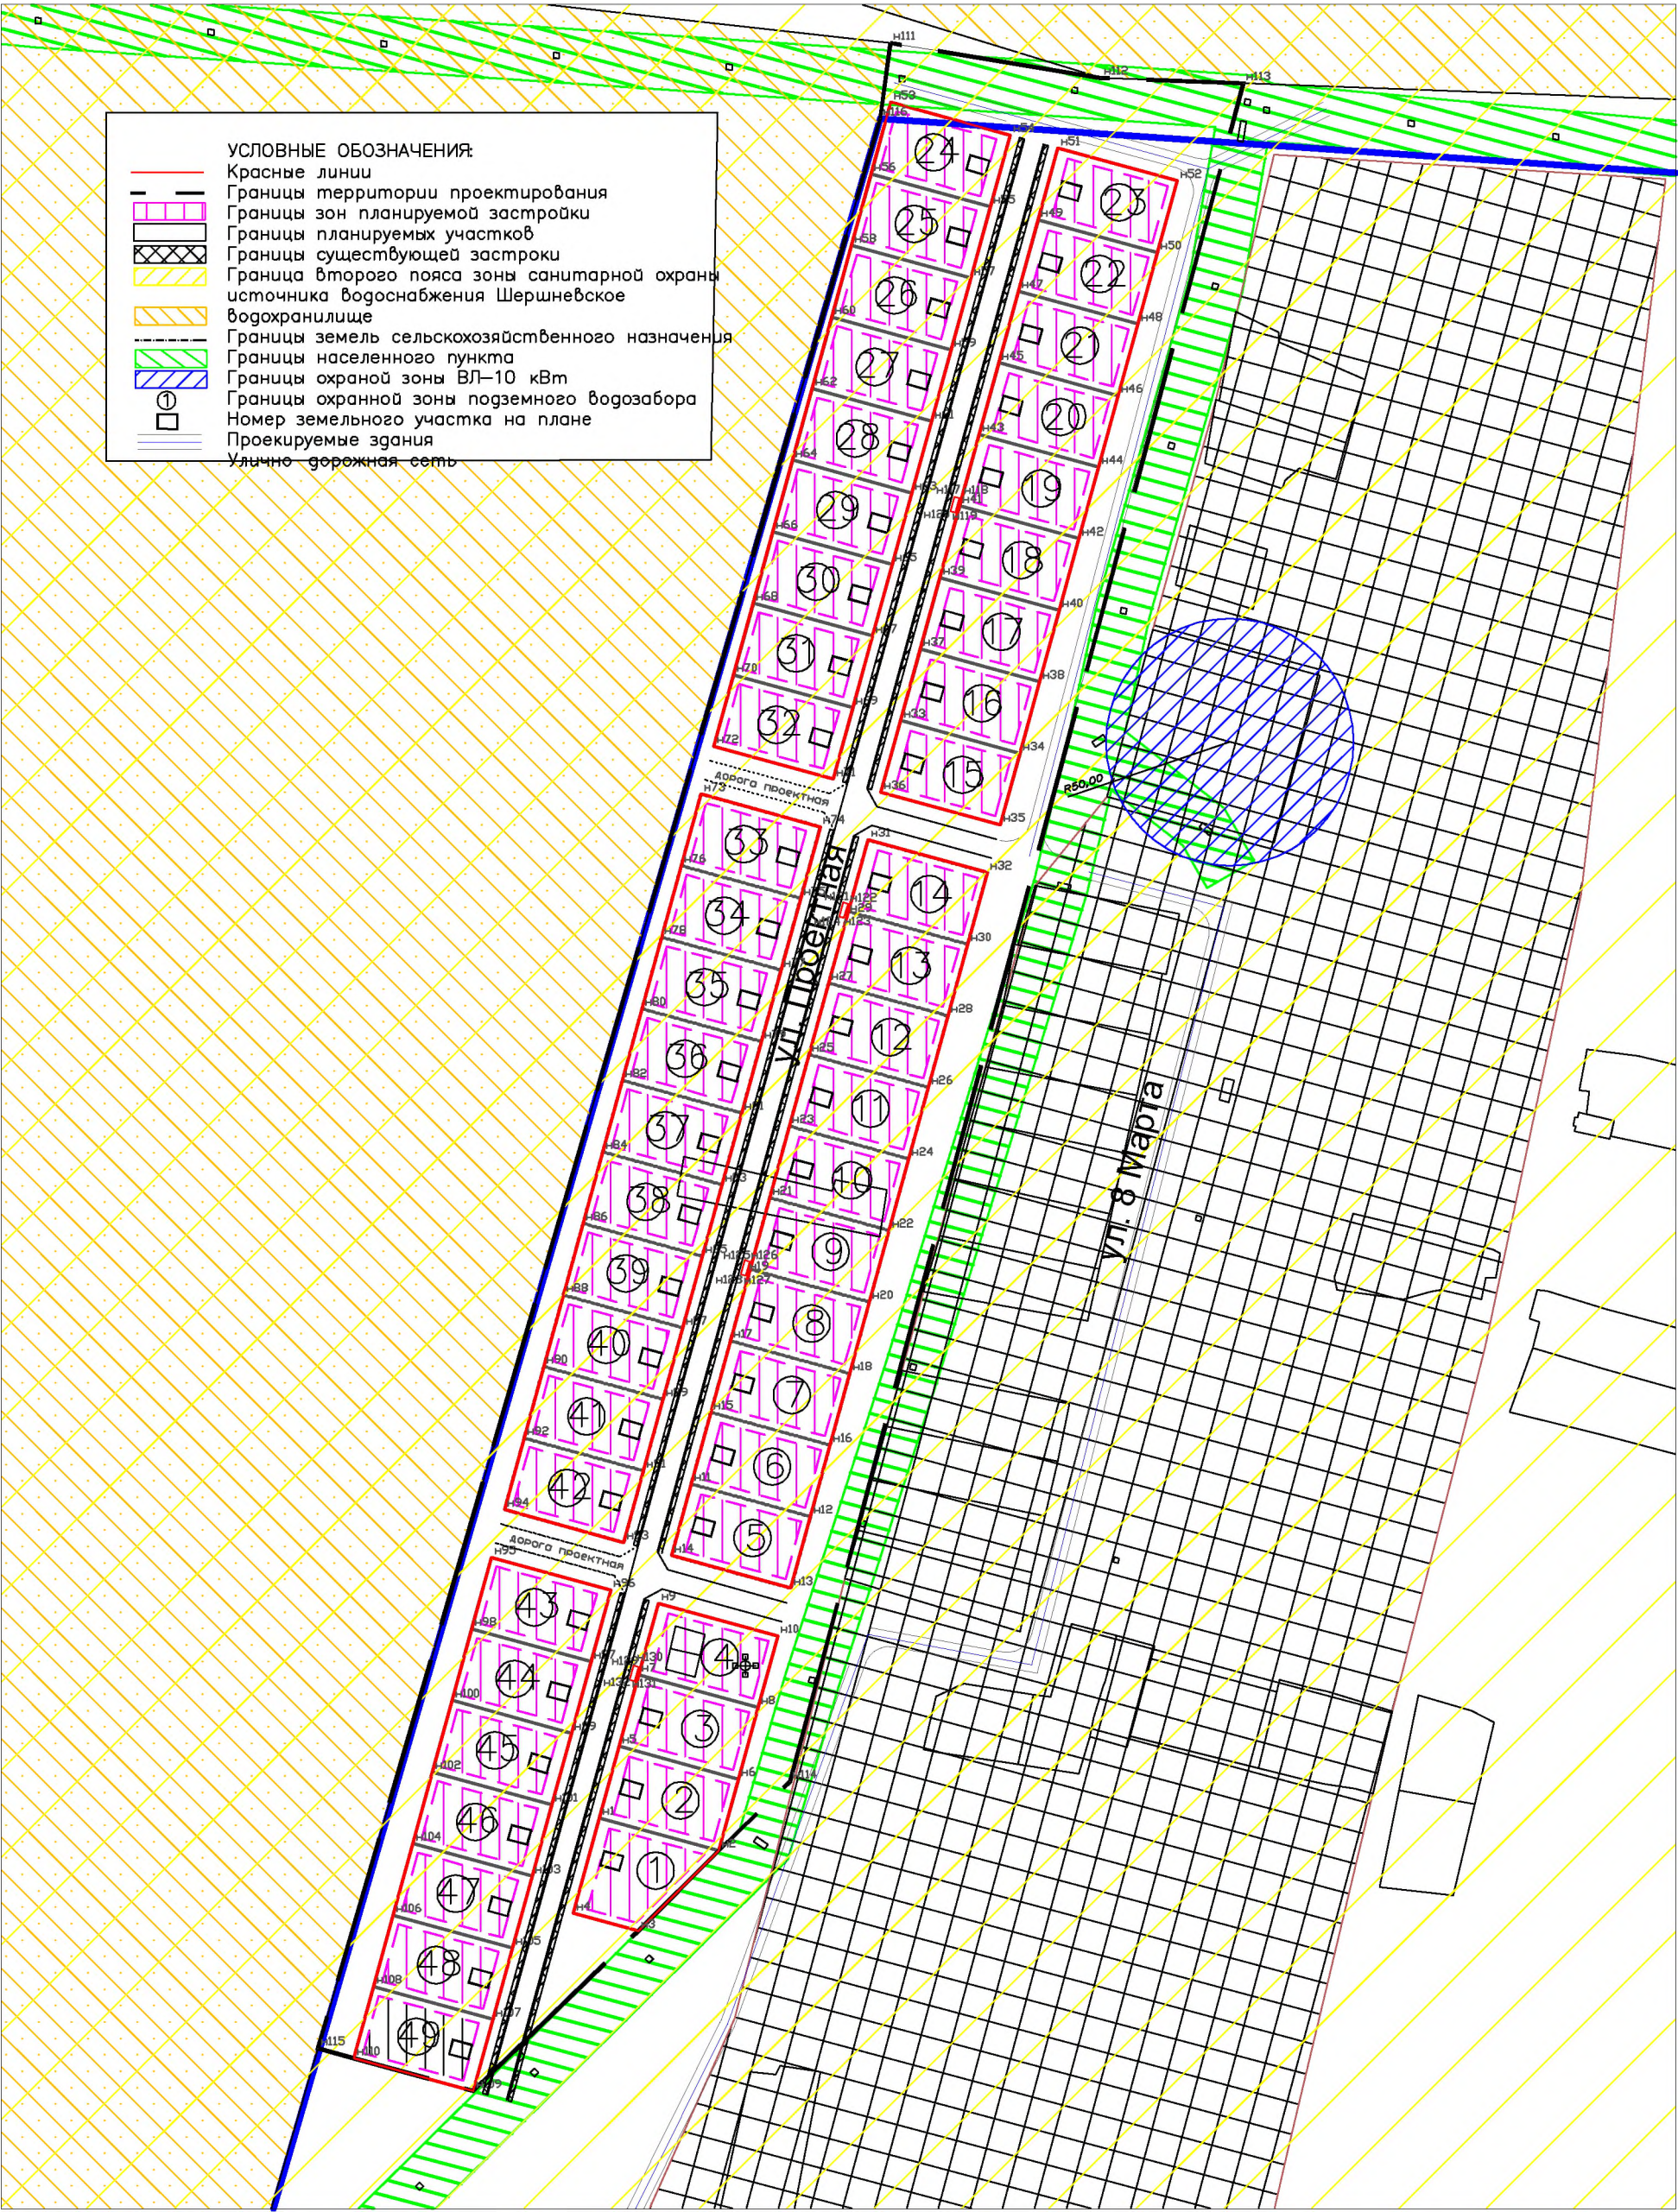

Челябинская область, Аргаяшский район, г. Айбатово					
Изм.	Кол. у.	Лист	№ док.	Подп.	Дата
Г И П					
Нач. от.	Хразаев Р.М.		04.22		
Гл. спец.	Сулейманов В.Д.		04.22		
Нач. гр.					
Н. контр.					
Инженер					
Проект межевания территории в границах западная часть г. Айбатово			Стадия	Лист	Листов
Чертеж межевания территории(основная часть) масштаб 1: 2500			ППиМ	1	1
			ООО "Инженерно-кадастровый центр"		

Копировал