

ДЕРБИШЕВСКОЕ СЕЛЬСКОЕ ПОСЕЛЕНИЕ  
 ГЕНЕРАЛЬНЫЙ ПЛАН  
 КАРТА ПЛАНИРУЕМОГО РАЗМЕЩЕНИЯ ОБЪЕКТОВ МЕСТНОГО ЗНАЧЕНИЯ ПОСЕЛЕНИЯ



ХУДАЙБЕРДИНСКОЕ  
 СЕЛЬСКОЕ ПОСЕЛЕНИЕ

КУЗНЕЦКОЕ  
 СЕЛЬСКОЕ ПОСЕЛЕНИЕ


СОСНОВСКИЙ  
 МУНИЦИПАЛЬНЫЙ РАЙОН

НОРКИНСКОЕ  
 СЕЛЬСКОЕ ПОСЕЛЕНИЕ

СОСНОВСКИЙ  
 МУНИЦИПАЛЬНЫЙ РАЙОН

ИШАЛИНСКОЕ  
 СЕЛЬСКОЕ ПОСЕЛЕНИЕ

КАМЫШЕВСКОЕ  
 СЕЛЬСКОЕ ПОСЕЛЕНИЕ

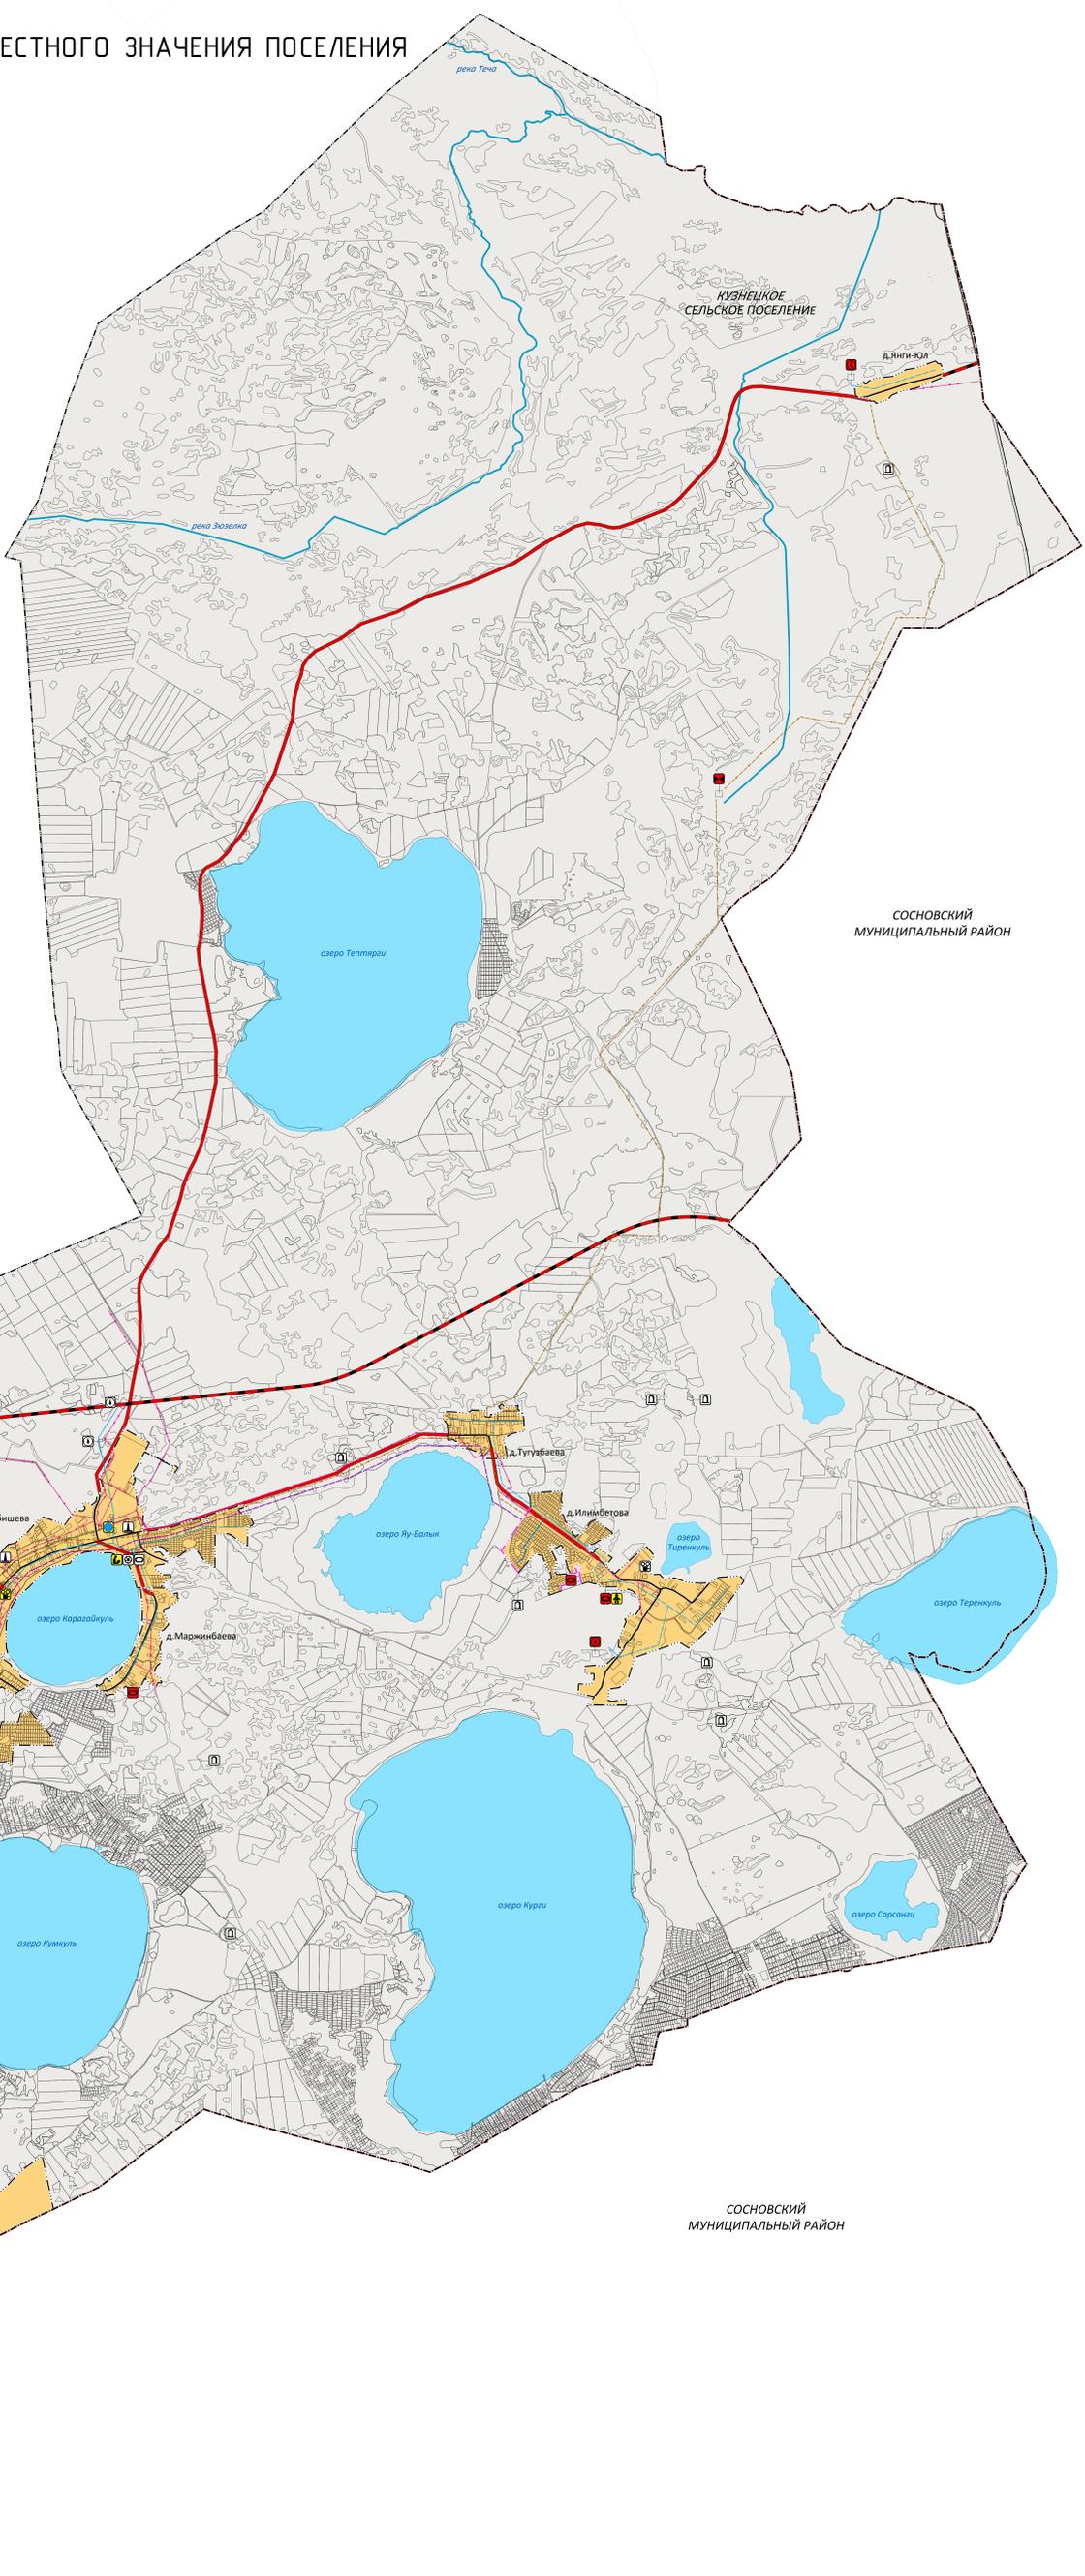

Код объекта	Назначение	Условные обозначения	
		Существующие	Планируемые
60101001	Граница муниципального района		
60101007	Граница сельского поселения		
60101040	Граница населенного пункта		
Класс объектов "Автомобильные дороги"			
60203002	Автомобильная дорога регионального или межмуниципального значения		
60203003	Автомобильная дорога местного значения		
60203004	Пешеходная дорога		
Земли по категориям			
70201010	Земли населенных пунктов		

ОБЪЕКТЫ СОЦИАЛЬНОГО И КУЛЬТУРНО-ЫГОВОГО ОБСЛУЖИВАНИЯ НАСЕЛЕНИЯ			
Объекты физической культуры и массового спорта			
60201001	Объекты спорта, массовый физкультурно-спортивный комплекс		
60201002	Спортивные сооружения		
ОБЪЕКТЫ ОБРАЗОВАНИЯ И НАУКИ			
60201003	Детские образовательные учреждения		
60201004	Образовательная организация		
ОБЪЕКТЫ КУЛЬТУРЫ И ИСКУССТВА			
60201005	Объекты культурно-досуговой деятельности (культурного назначения)		
ОБЪЕКТЫ СПЕЦИАЛЬНОГО НАЗНАЧЕНИЯ			
Объекты социального назначения			
60201006	Кладбища		

СВЕДЕНИЯ О ВИДАХ, НАЗНАЧЕНИИ И НАИМЕНОВАНИЯХ ПЛАНИРУЕМЫХ ДЛЯ РАЗМЕЩЕНИЯ ОБЪЕКТОВ МЕСТНОГО ЗНАЧЕНИЯ КОС С/П/В, ИХ ОСНОВНЫЕ ХАРАКТЕРИСТИКИ, ИХ МЕСТОПОЛОЖЕНИЕ

Код объекта	Назначение	Условные обозначения		
		Существующие	Планируемые	Реконструируемые
ОБЪЕКТЫ ИНЖЕНЕРНОЙ ИНФРАСТРУКТУРЫ				
Электрические подстанции				
60204021	Электрическая подстанция 110 кВ			
Распределительные устройства для транспортировки газа				
60204043	Материальный резервуар			
60204062	Газовый распределительный средний давления			
Объекты электроснабжения				
60204015	Линии электропередачи 10 кВ			
Объекты водоснабжения				
60204106	Скважина артезианская			
Сети водоснабжения				
60204120	Водопровод			
Объекты водоотведения				
60204130	Открытые сооружения (ООС)			
60204140	Канализация наружная			
Объекты теплоснабжения				
60204090	Источники тепловой энергии			

Условные обозначения			
Существующий строения	Планируемый к размещению	Планируемый к реконструкции	Планируемый к ликвидации



**ГЕНЕРАЛЬНЫЙ ПЛАН  
 ДЕРБИШЕВСКОГО СЕЛЬСКОГО ПОСЕЛЕНИЯ**

КАРТА ПЛАНИРУЕМОГО РАЗМЕЩЕНИЯ ОБЪЕКТОВ МЕСТНОГО ЗНАЧЕНИЯ ПОСЕЛЕНИЯ

ИП Ларов К.С.      ВЫПОЛНИЛ: К.С. Ларов

ШМФР: ГП-05.00.23.4      © Арктик 2024 г.