


НОРКИНСКОЕ СЕЛЬСКОЕ ПОСЕЛЕНИЕ
ПРАВИЛА ЗЕМЛЕПОЛЬЗОВАНИЯ И ЗАСТРОЙКИ
КАРТА ГРАДОСТРОИТЕЛЬНОГО ЗОНИРОВАНИЯ

Худайбердинское
сельское
поселение

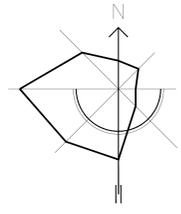


Аязгуловское
 сельское
 поселение

Аргаяшское
 сельское
 поселение

Камышевское
 сельское
 поселение

Ишалинское
 сельское
 поселение

Дербишевское
 сельское
 поселение

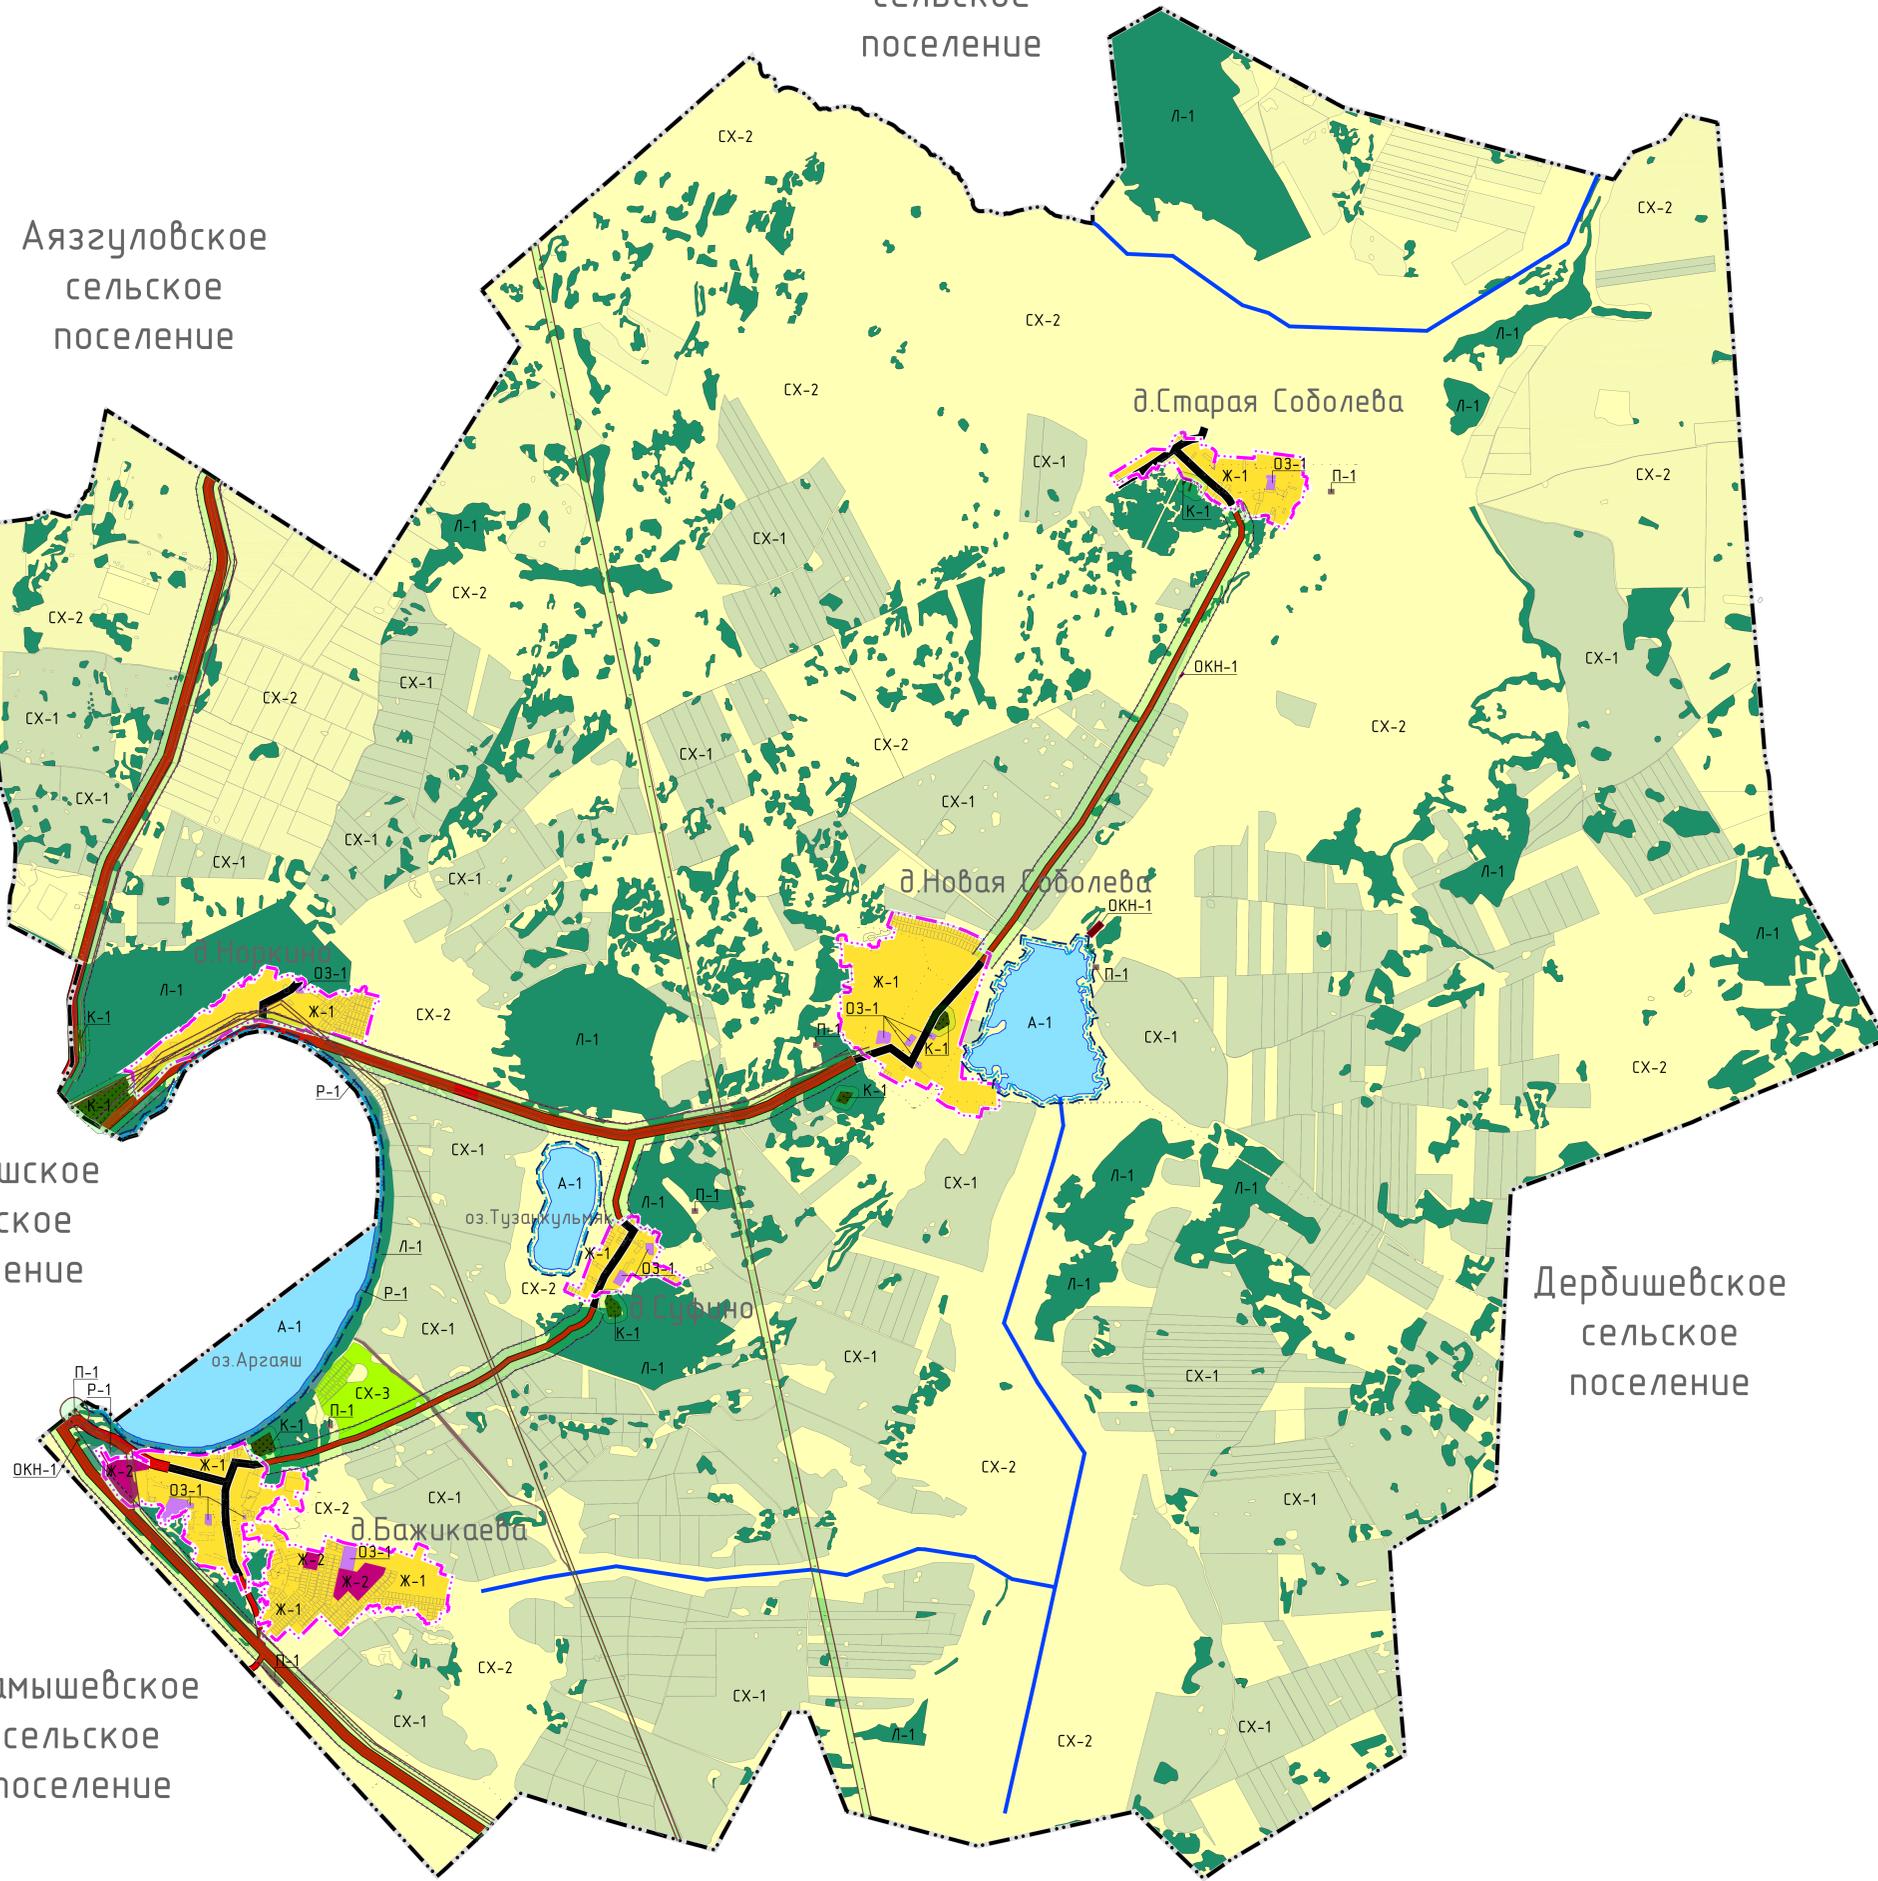

Код объекта	Наименование	Условные обозначения	
		Существующие	Планируемые
60103007	Границы сельского поселения	—	—
60103040	Границы населенного пункта	—	—
Класс объектов "Автомобильные дороги"			
60203002	Автомобильный дорожный регионального или межмуниципального значения	—	—
60203003	Автомобильный дорожный местного значения муниципального района	—	—
60203001	Пешеходная дорога	—	—

ВИДЫ ТЕРРИТОРИАЛЬНЫХ ЗОН		
Обозначение	Наименование	Условные обозначения
Ж-1	Зона индивидуальной жилой застройки	—
Ж-2	Зона смешанной и общественной застройки	—
ОЗ-1	Зона специализированной общественной застройки	—
ОКН-1	Зона объектов культурного наследия	—
П-1	Зона производственного использования	—
СХ-1	Зона сельскохозяйственных угодий	—
СХ-2	Зона сельскохозяйственного использования	—
СХ-3	Зона ведения скотоводства и оленеводства	—
Р-1	Зона рекреационного назначения	—
Л-1	Зона лесов	—
К-1	Зона кладбищ	—
А-1	Зона акваторий	—

ЗОНЫ СОСОБИМИ УСЛОВИЯМИ ИСПОЛЬЗОВАНИЯ ТЕРРИТОРИИ		
Обозначение	Наименование	Условные обозначения
Территория зоны с особыми условиями использования территории		
60301001	Охранная зона объекта культурного наследия	—
Охранная зона инженерных коммуникаций		
60301002	Охранная зона газопровода и систем газоснабжения	—
60301003	Охранная зона объектов электроэнергетики (линии электропередачи, вышки подстанций)	—
60301101	Водоохранная зона	—
60301201	Прибрежная защитная полоса	—
60301701	Придорожная полоса	—
60301011	Санитарно-защитная зона предприятий, сооружений и иных объектов	—

МАСШТАБ 1:25 000
 В 1 сантиметре 250 метров
 250м 0 500 1000 1500 2000 2500м

общество с ограниченной ответственностью
"ЭМЕРАДА"
 СТРОИТЕЛЬНАЯ КОМПАНИЯ

Правила землепользования и застройки
НОРКИНСКОГО СЕЛЬСКОГО ПОСЕЛЕНИЯ
 КАРТА ГРАДОСТРОИТЕЛЬНОГО ЗОНИРОВАНИЯ