







Схема, отображающая границы существующих земельных участков, границы зон с особыми условиями использования территорий, местоположение существующих объектов капитального строительства, границы особо охраняемых природных территорий, границы территорий объектов культурного наследия, границы лесничеств, участков лесничеств, лесотаксационных выделов или частей лесотаксационных выделов.

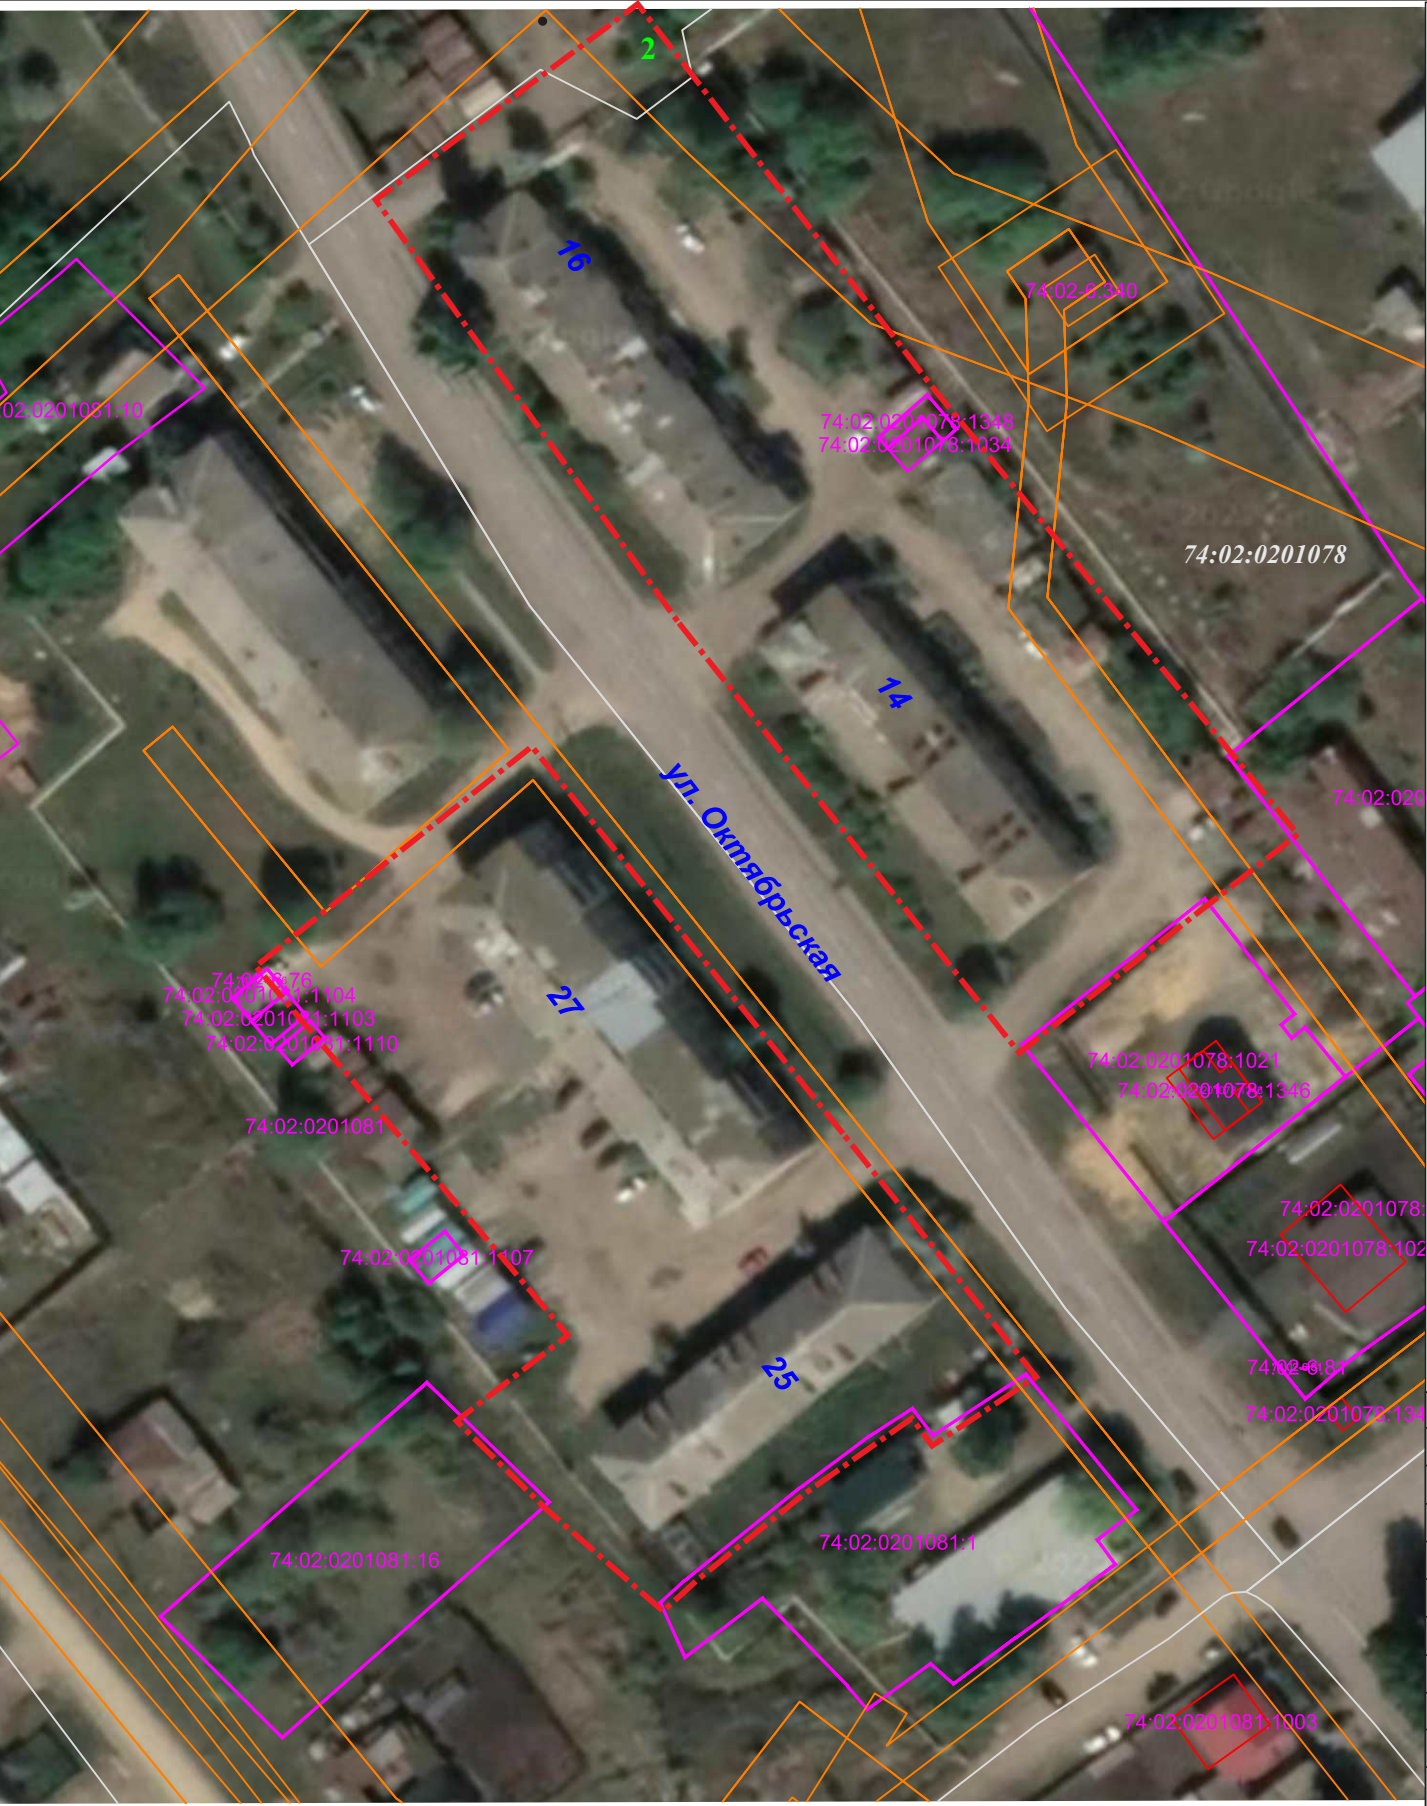

УСЛОВНЫЕ ОБОЗНАЧЕНИЯ:

- | | |
|---|---|
|  | граница проектирования |
|  | граница кадастрового квартала |
|  | границы земельных участков, сведения о которых соответствуют сведениям ЕГРН |
|  | границы ОКС, сведения о которых соответствуют сведениям ЕГРН |
|  | границы зон с особыми условиями использования территории, сведения о которых соответствуют сведениям ЕГРН |




Прочие:

74:02:0201081 номер кадастрового квартала

74:02:0201081:1 кадастровый номер земельного участка

Примечания:

1. В границах проекта межевания территории отсутствуют границы особо охраняемых природных территорий.
2. В границах проекта межевания территории отсутствуют границы территорий объектов культурного наследия.
3. В границах проекта межевания территории отсутствуют границы лесничеств, участковых лесничеств, лесотаксационных выделов или частей лесотаксационных выделов.
4. В границах проекта межевания территории границы лесничеств, лесопарков, участков лесничеств, лесных кварталов, лесотаксационных выделов или частей лесотаксационных выделов отсутствуют.

						77-Ю-2022/ПМТ			
						Проект межевания территории в отношении объектов недвижимости по следующим адресам: Челябинская область, Аргаяшский район, с. Аргаяш: ул. Ленина, д.20, д.13-а; ул. Механизаторов, д.1; ул. Октябрьская, д.4, д.8, д.10, д.14, д.16, д.25, д.27; ул. Республиканская, д.4, д.6, д8; ул. Северная, д.3, д.5-а.			
Изм.	Кол.	Ф.И.О.	№ док	Подпись	Дата				
						Стадия		Лист	Листов
ГАП		Акулова С.С.			20.03.22	МАТЕРИАЛЫ ПО ОБОСНОВАНИЮ		ПМТ	4
Выполнил		Акулова С.С.			20.03.22				5
						 ИНЖЕНЕРНЫЕ ИЗЫСКАНИЯ			
Схема, отображающая границы существующих земельных участков, границы зон с особыми условиями использования территорий, местоположение существующих объектов капитального строительства, границы особо охраняемых природных территорий, границы территорий объектов культурного наследия, границы лесничеств, участковых лесничеств, лесотаксационных выделов или частей лесотаксационных выделов. М 1:1000									