
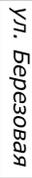
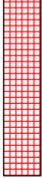


Условные обозначения:

-  Линия проектируемого газопровода
 -  Линия ЛЭП существующая
 -  Дороги существующие (уличная сеть)
 -  точка подключения газопровода
 -  земельные участки
 -  водопровод подземный
 -  Ул. Березовая
 -  Выс. отметки
 -  теплотрасса
- ЗОНЫ**
-  ремонтно-охранная зона газопровода проектируемого
 -  охранная зона ЛЭП-0,4 кВ
 -  тохранная зона ЛЭП-10 кВ

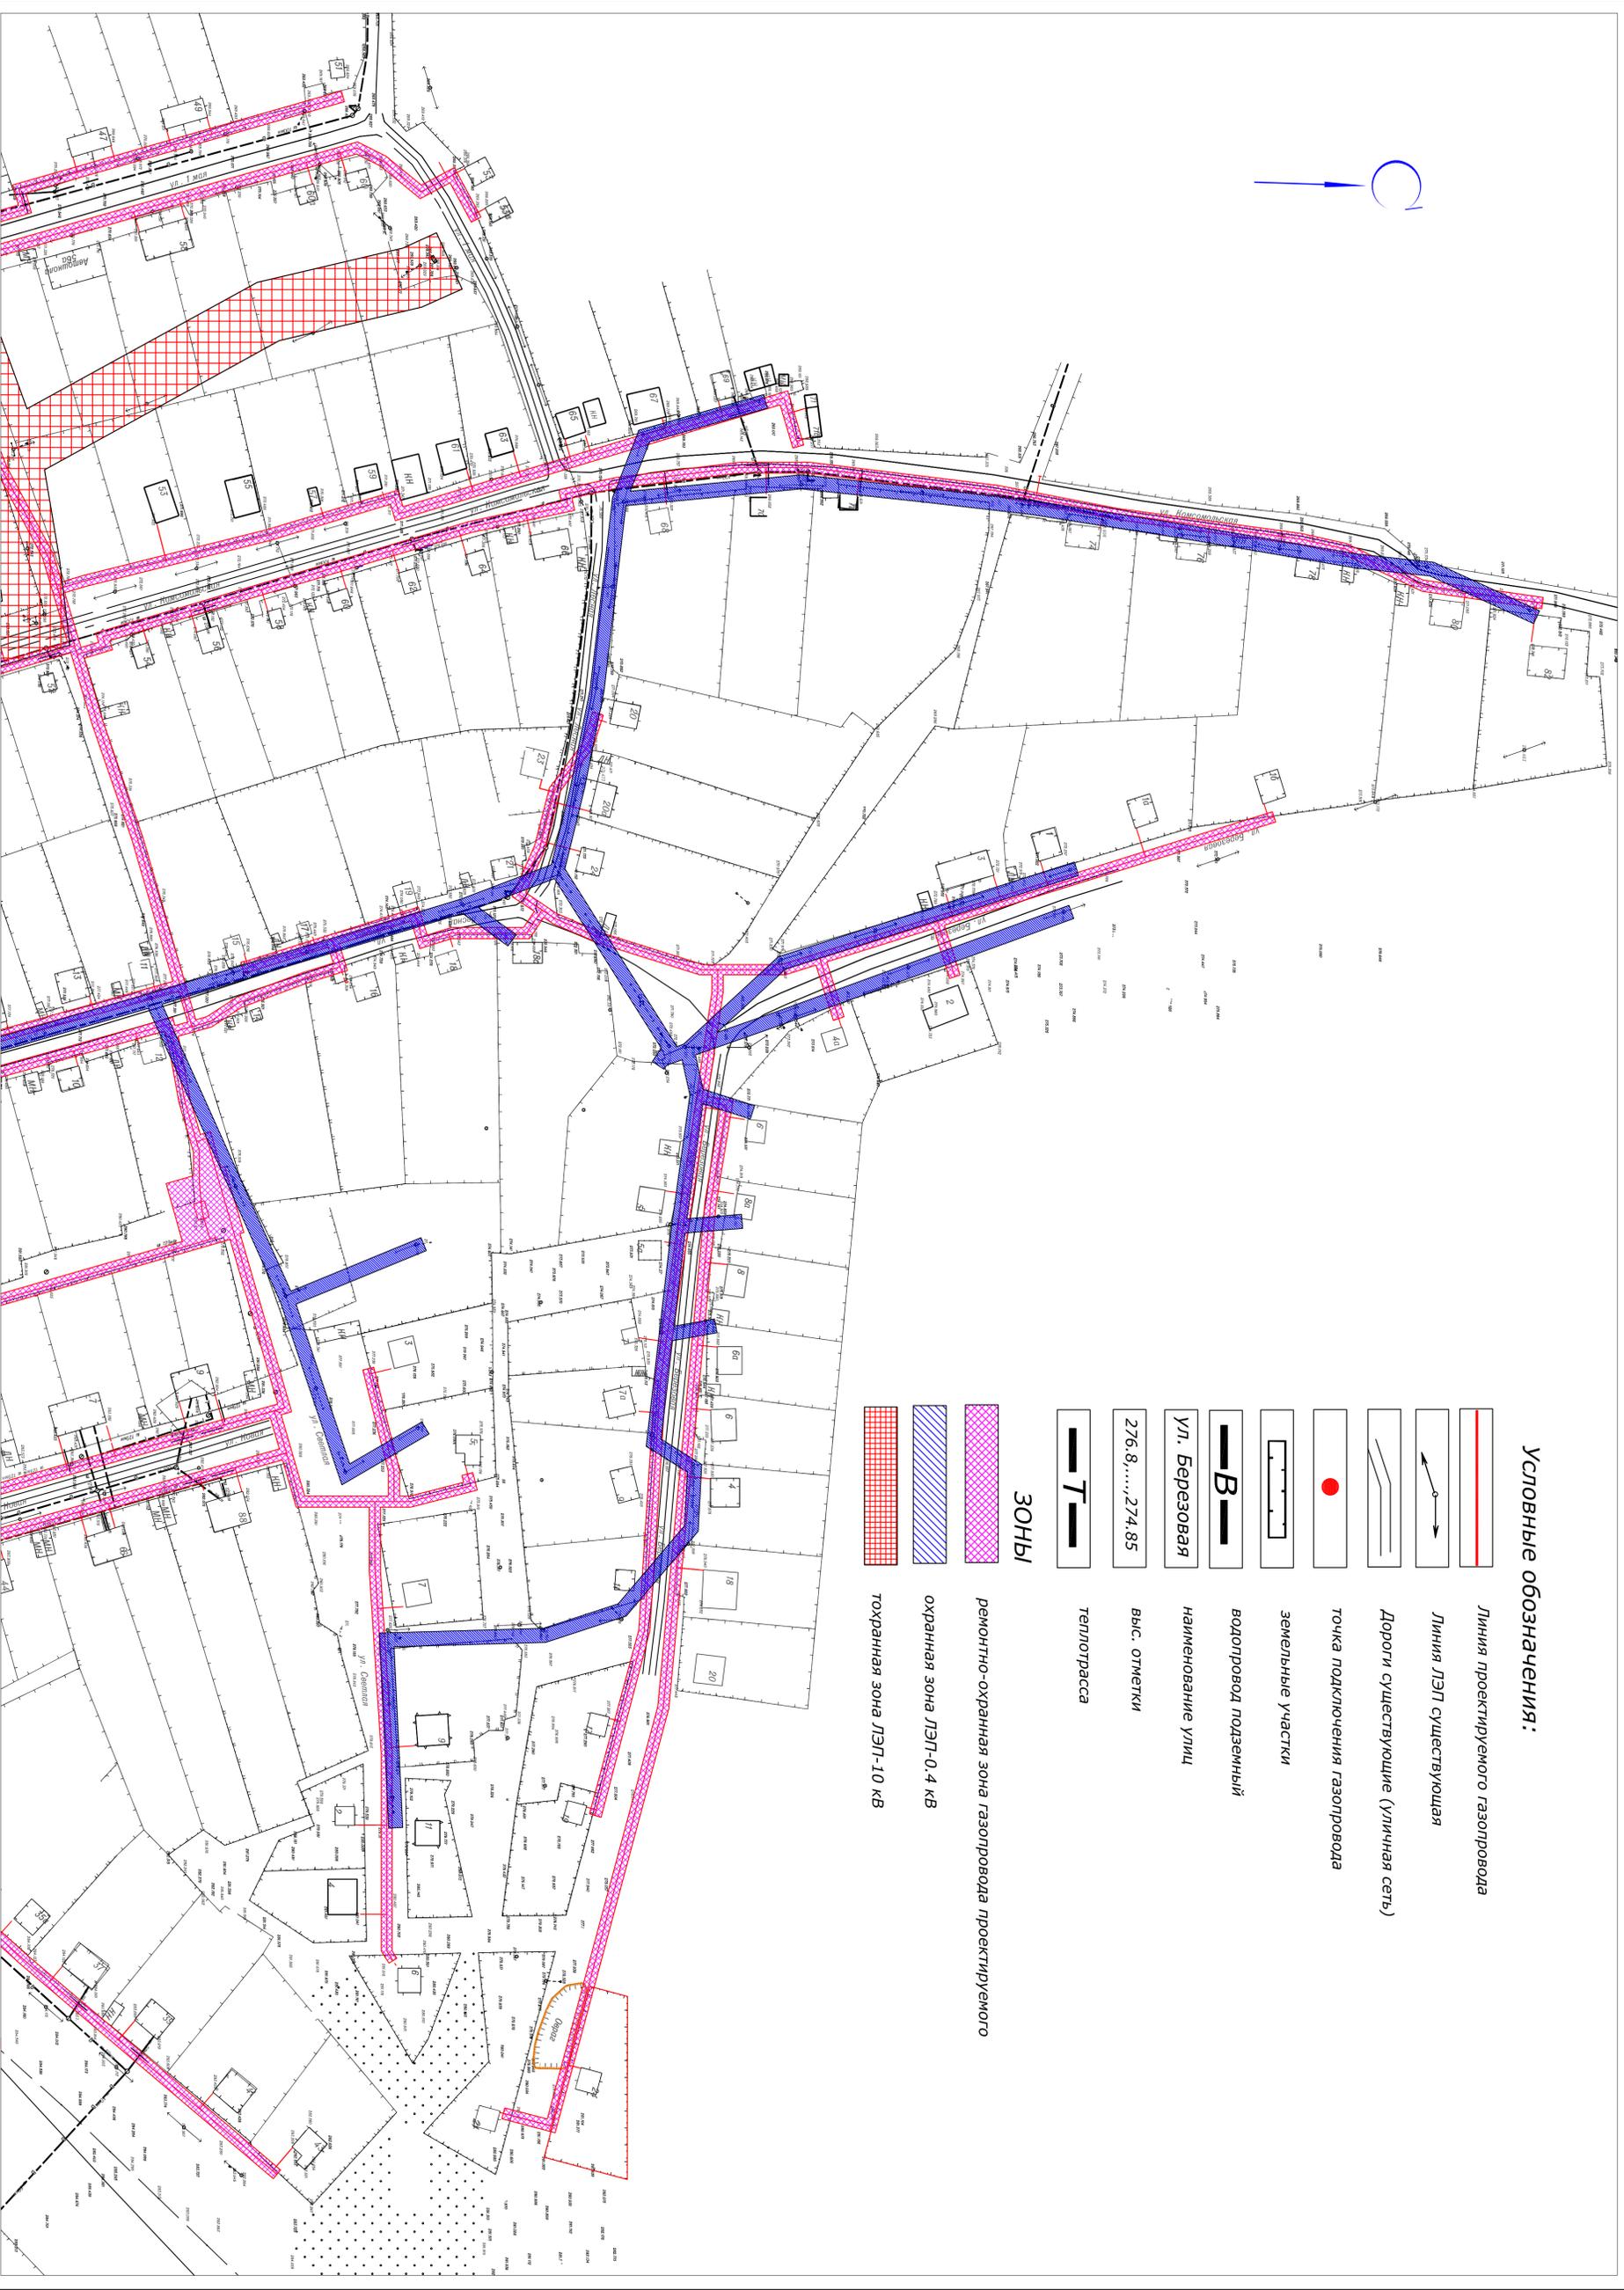

Лист согласован с АИИМ №22

| | | | |
|--|----------------|--|---------------|
| 74.02.09-08-2015-3 | | Газопровод сд. до ПТБ КВ и газопровод к.д. от ПТБ КВ по ул. 1-го Мая, ул. Космонавтов, ул. Песца, ул. Новая Чернышевской области | |
| Имя | Юлия Даша Илья | Подп. | Людмила |
| Г.И.П. | Белова А.И. | | |
| Город | Хангалуй | проект планировки проект нежизини (охранная зона) | Лист 1 |
| Исход. | | | 2 |
| Начерт. | | | |
| Исполн. | | | |
| Инженер | | | |
| Схема принята с соблюдением условий проектирования | | | 1:1000 |
| Копировал | | | ООО ЖилСервис |