



АДМИНИСТРАЦИЯ АРГАЯШСКОГО МУНИЦИПАЛЬНОГО РАЙОНА
ЧЕЛЯБИНСКОЙ ОБЛАСТИ

ПОСТАНОВЛЕНИЕ

«26» октября 2020 № 727

Об установлении публичного сервитута

В целях осуществления прохода, для свободного доступа граждан к водному объекту общего пользования и его береговой полосе, руководствуясь Земельным кодексом Российской Федерации, Гражданским кодексом Российской Федерации, Федеральным законом от 06.10.2003 № 131-ФЗ «Об общих принципах организации местного самоуправления в Российской Федерации», уставом Аргаяшского муниципального района, Положением о порядке установления и прекращения публичных сервитутов на земельные участки, находящиеся на территории Аргаяшского муниципального района Челябинской области,

администрация Аргаяшского муниципального района ПОСТАНОВЛЯЕТ:

1. Установить безвозмездный, бессрочный публичный сервитут на часть земельного участка, площадью 16400 кв.м., с кадастровым номером 74:02:0511002:1553, по адресу: установлено относительно ориентира, расположенного в границах участка. Почтовый адрес ориентира: Челябинская область, Аргаяшский район, Дербишевский, согласно схеме (приложение 1).
2. Установить безвозмездный, бессрочный публичный сервитут на часть земельного участка, площадью 8924 кв.м., с кадастровым номером 74:02:0511002:1561, по адресу: установлено относительно ориентира, расположенного в границах участка. Почтовый адрес ориентира: Челябинская область, Аргаяшский район, согласно схеме (приложение 2).
3. Установить безвозмездный, бессрочный публичный сервитут на часть земельного участка, площадью 14000 кв.м., с кадастровым номером 74:02:0511002:296, по адресу: установлено относительно ориентира, расположенного в границах участка. Ориентир южный берег оз. Кум-Куль.

Почтовый адрес ориентира: Челябинская область, Аргаяшский район, согласно схеме (приложение 3).

4. Установить безвозмездный, бессрочный публичный сервитут на часть земельного участка, площадью 27000 кв.м., с кадастровым номером 74:02:0511002:2386, по адресу: установлено относительно ориентира, расположенного в границах участка. Почтовый адрес ориентира: Челябинская область, Аргаяшский район, согласно схеме (приложение 4).

5. Установить публичный сервитут на часть земельного участка площадью 34721 кв.м., с кадастровым номером 74:02:0511002:1797, по адресу: местоположение установлено относительно ориентира, расположенного за пределами участка. Ориентир д. Дербишева. Участок находится примерно в 2000 м, по направлению на юг от ориентира, Почтовый адрес ориентира: Челябинская область, Аргаяшский район согласно схеме (приложение 5).

6. Публичные сервитуты, указанные в пункте 1,2,3,4,5 настоящего постановления, устанавливаются в целях прохода через земельные участки с кадастровыми номерами 74:02:0511002:1553, 74:02:0511002:1561, 74:02:0511002:2386, 74:02:0511002:1797, 74:02:0511002:296 к двадцати метровой прибрежной полосе озера Кумкуль.

8. Отделу информационных технологий администрации Аргаяшского муниципального района опубликовать настоящее постановление в порядке, установленном для официального опубликования муниципальных правовых актов, и разместить на официальном сайте Аргаяшского муниципального района.

9. Контроль за исполнением настоящего постановления возложить на заместителя главы по управлению имуществом и земельным отношениям, председателя Комитета по управлению имуществом Косарева С.В.


Глава Аргаяшского
муниципального района



И.В. Ишимов

Схема расположения части земельного участка с кадастровым номером
74:02:0511002:1553 обеспечивающая доступ к береговой полосе оз. Кумкуль

Условный номер части земельного участка: 74:02:0511002:1553/чзу1		
Площадь части земельного участка: 70 кв.м.		
Обозначение характерных точек границ	Координаты (система координат МСК-74)	
	X	Y
1	2	3
8	636 718,35	2 305 962,06
н1	636 717,77	2 305 963,44
н2	636 695,75	2 305 954,12
н3	636 674,50	2 305 947,31
н4	636 674,71	2 305 945,75
7	636 696,27	2 305 952,71
8	636 718,35	2 305 962,06

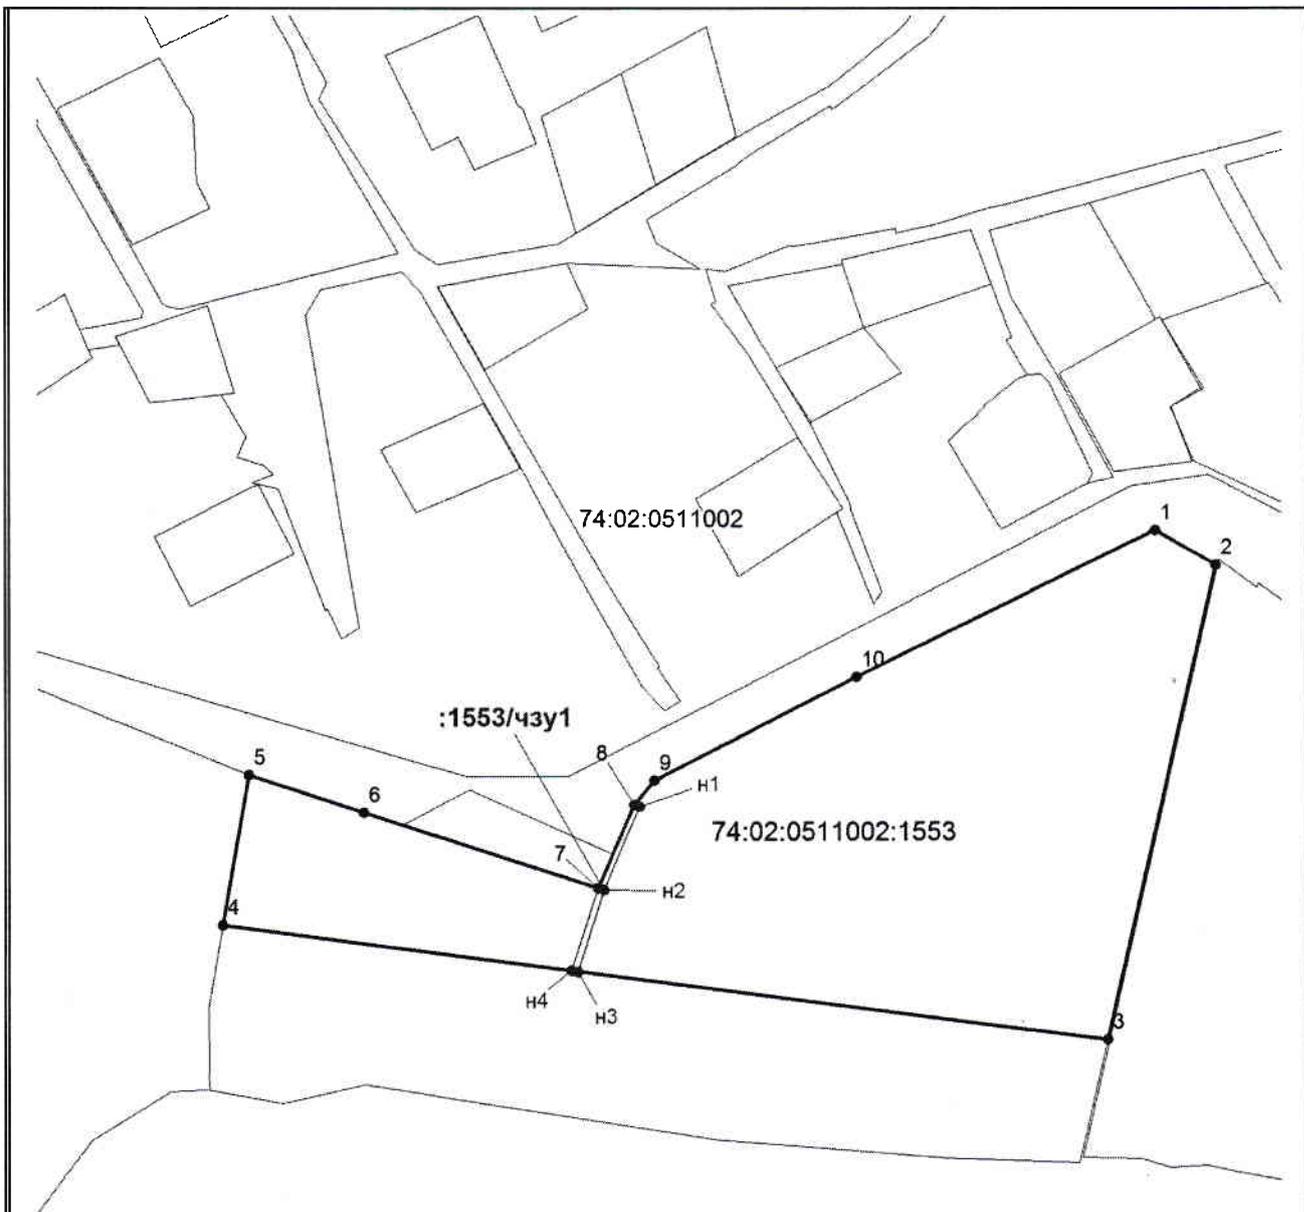


Масштаб 1:2000

Условные обозначения:

- - граница кадастрового квартала
- - граница части земельного участка, установленная при проведении кадастровых работ
- n 1 - обозначение характерной точки границы части земельного участка
- 1 - обозначение характерной точки границы земельного участка с КН 74:02:0814001:2914, имеющая сведения в ЕГРН
- 74:02:0511002- кадастровый номер квартала
- :1553/чзу1 - обозначение образуемой части земельного участка
- - границы земельных участков имеющие сведения в ЕГРН
- 74:02:0511002:1553 - кадастровый номер земельного участка имеющий сведения в ЕГРН

Схема расположения части земельного участка с кадастровым номером
74:02:0511002:1561 обеспечивающая доступ к береговой полосе оз. Кумкуль

Условный номер части земельного участка: <u>74:02:0511002:1561/чзуп</u>		
Площадь части земельного участка: 59 кв.м.		
Обозначение характерных точек границ	Координаты (система координат МСК-74)	
	X	Y
1	2	3
н1	636 674,71	2 305 945,75
н2	636 674,50	2 305 947,31
н3	636 637,75	2 305 935,53
н4	636 637,99	2 305 934,04
н1	636 674,71	2 305 945,75

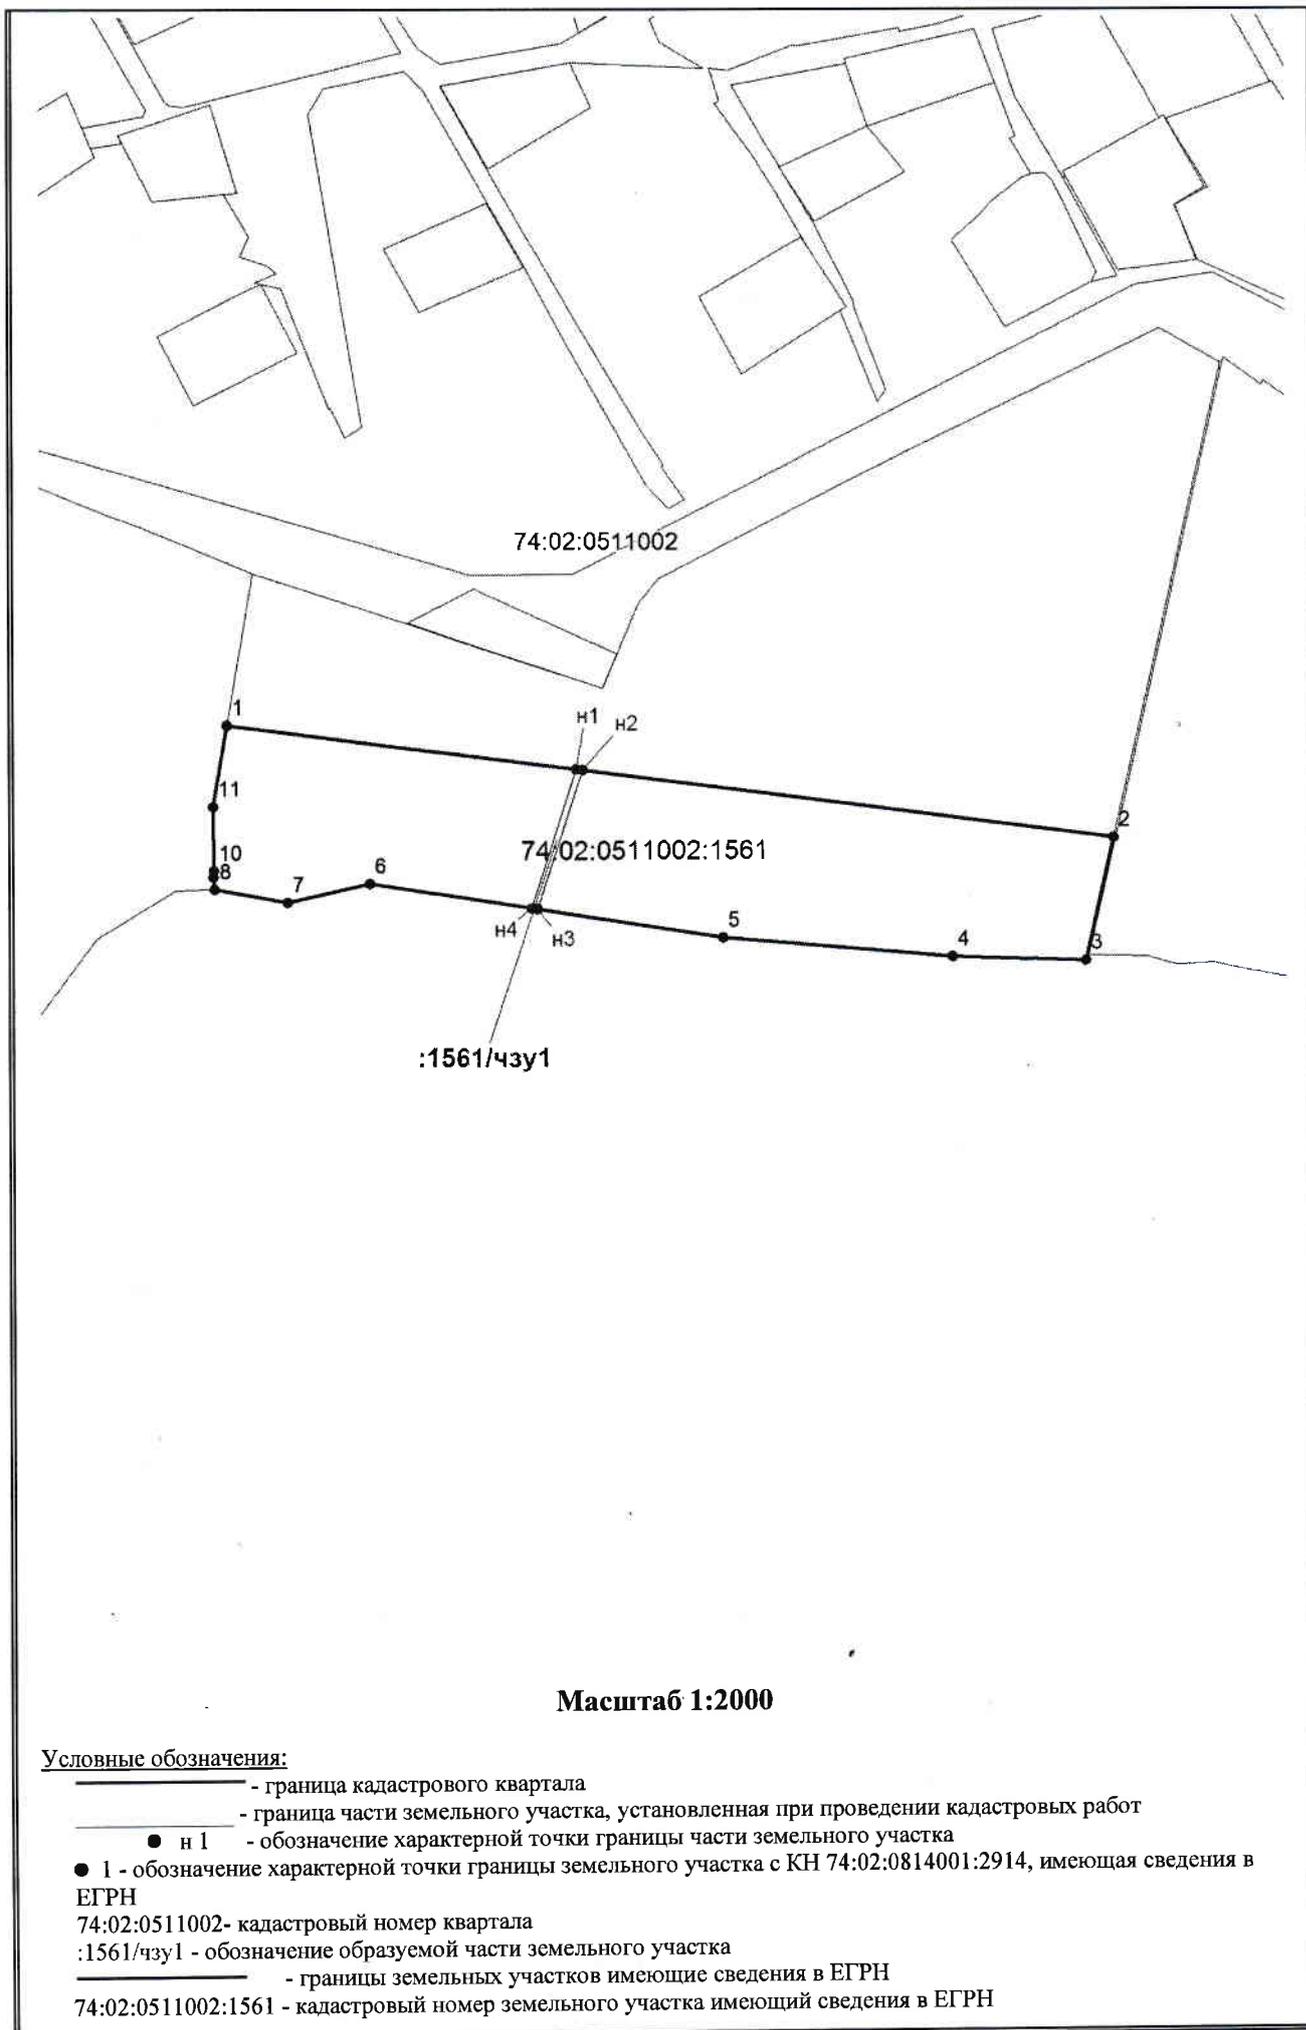

Масштаб 1:2000

Условные обозначения:

- - граница кадастрового квартала
- - граница части земельного участка, установленная при проведении кадастровых работ
- n 1 - обозначение характерной точки границы части земельного участка
- 1 - обозначение характерной точки границы земельного участка с КН 74:02:0814001:2914, имеющая сведения в ЕГРН
- 74:02:0511002- кадастровый номер квартала
- :1561/чзу1 - обозначение образуемой части земельного участка
- - границы земельных участков имеющие сведения в ЕГРН
- 74:02:0511002:1561 - кадастровый номер земельного участка имеющий сведения в ЕГРН

Схема расположения части земельного участка с кадастровым номером
74:02:0511002:296 обеспечивающая доступ к береговой полосе оз. Кумкуль

Условный номер части земельного участка: 74:02:0511002:296/чзуп		
Площадь части земельного участка: 107 кв.м.		
Обозначение характерных точек границ	Координаты (система координат МСК-74)	
	X	Y
1	2	3
1	636 811,21	2 305 404,99
2	636 759,18	2 305 415,70
3	636 747,80	2 305 417,42
4	636 741,38	2 305 418,33
н1	636 741,22	2 305 416,84
н2	636 747,59	2 305 415,93
н3	636 758,92	2 305 414,22
н4	636 810,87	2 305 403,53
1	636 811,21	2 305 404,99


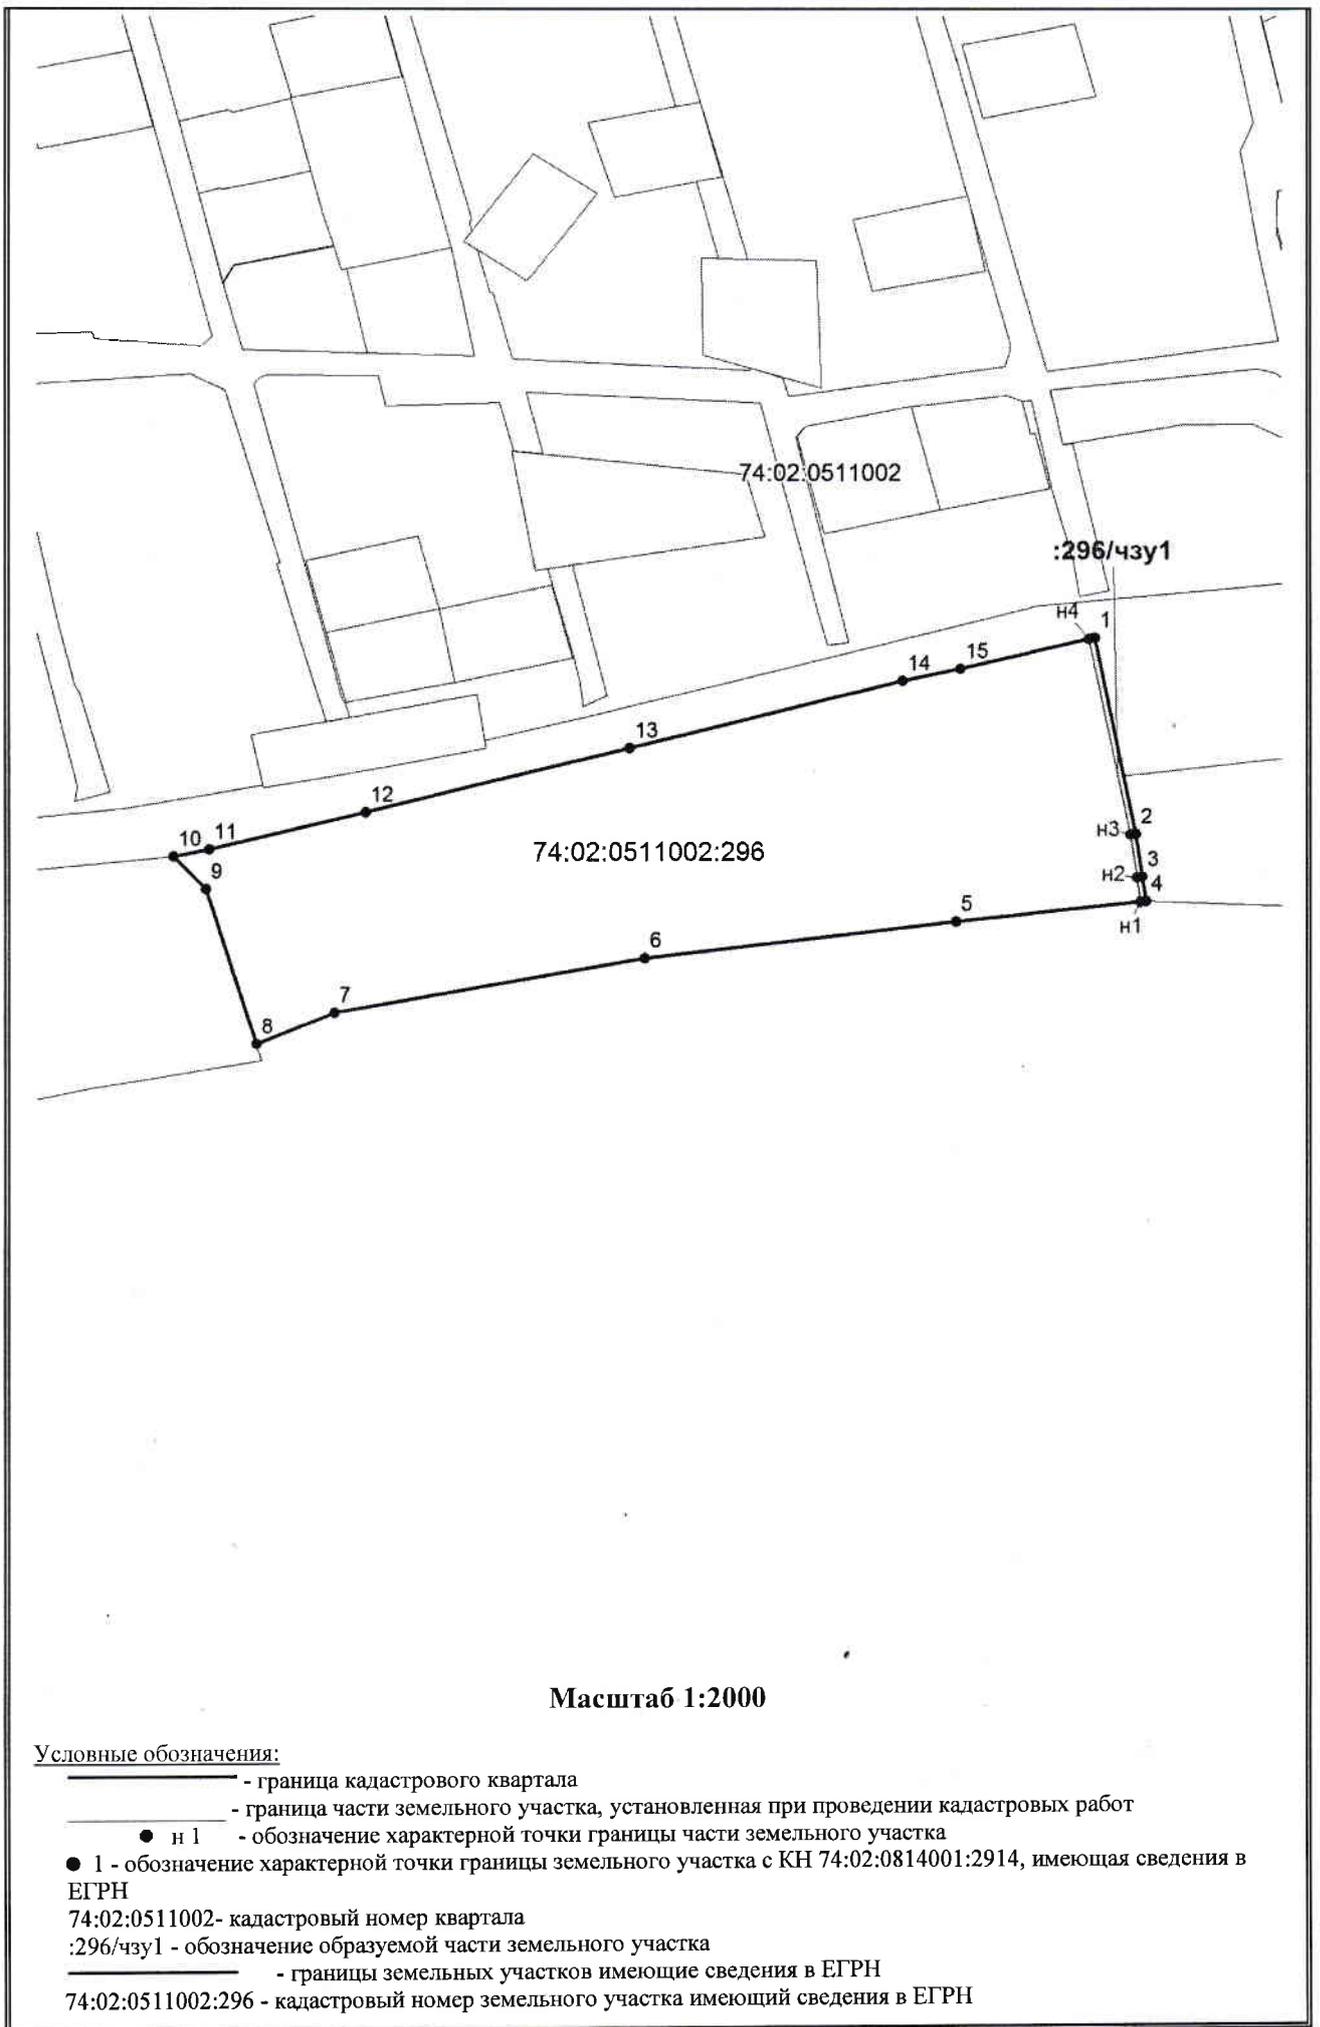


Схема расположения части земельного участка с кадастровым номером
74:02:0511002:2386 обеспечивающая доступ к береговой полосе оз. Кумкуль

Условный номер части земельного участка: 74:02:0511002:2386 /чзу1		
Площадь части земельного участка: 360 кв.м.		
Обозначение характерных точек границ	Координаты (система координат МСК-74)	
	X	Y
1	2	3
n1	635 077,93	2 304 249,85
n2	635 042,21	2 304 487,81
6	635 040,78	2 304 487,26
7	635 076,49	2 304 249,32
n1	635 077,93	2 304 249,85

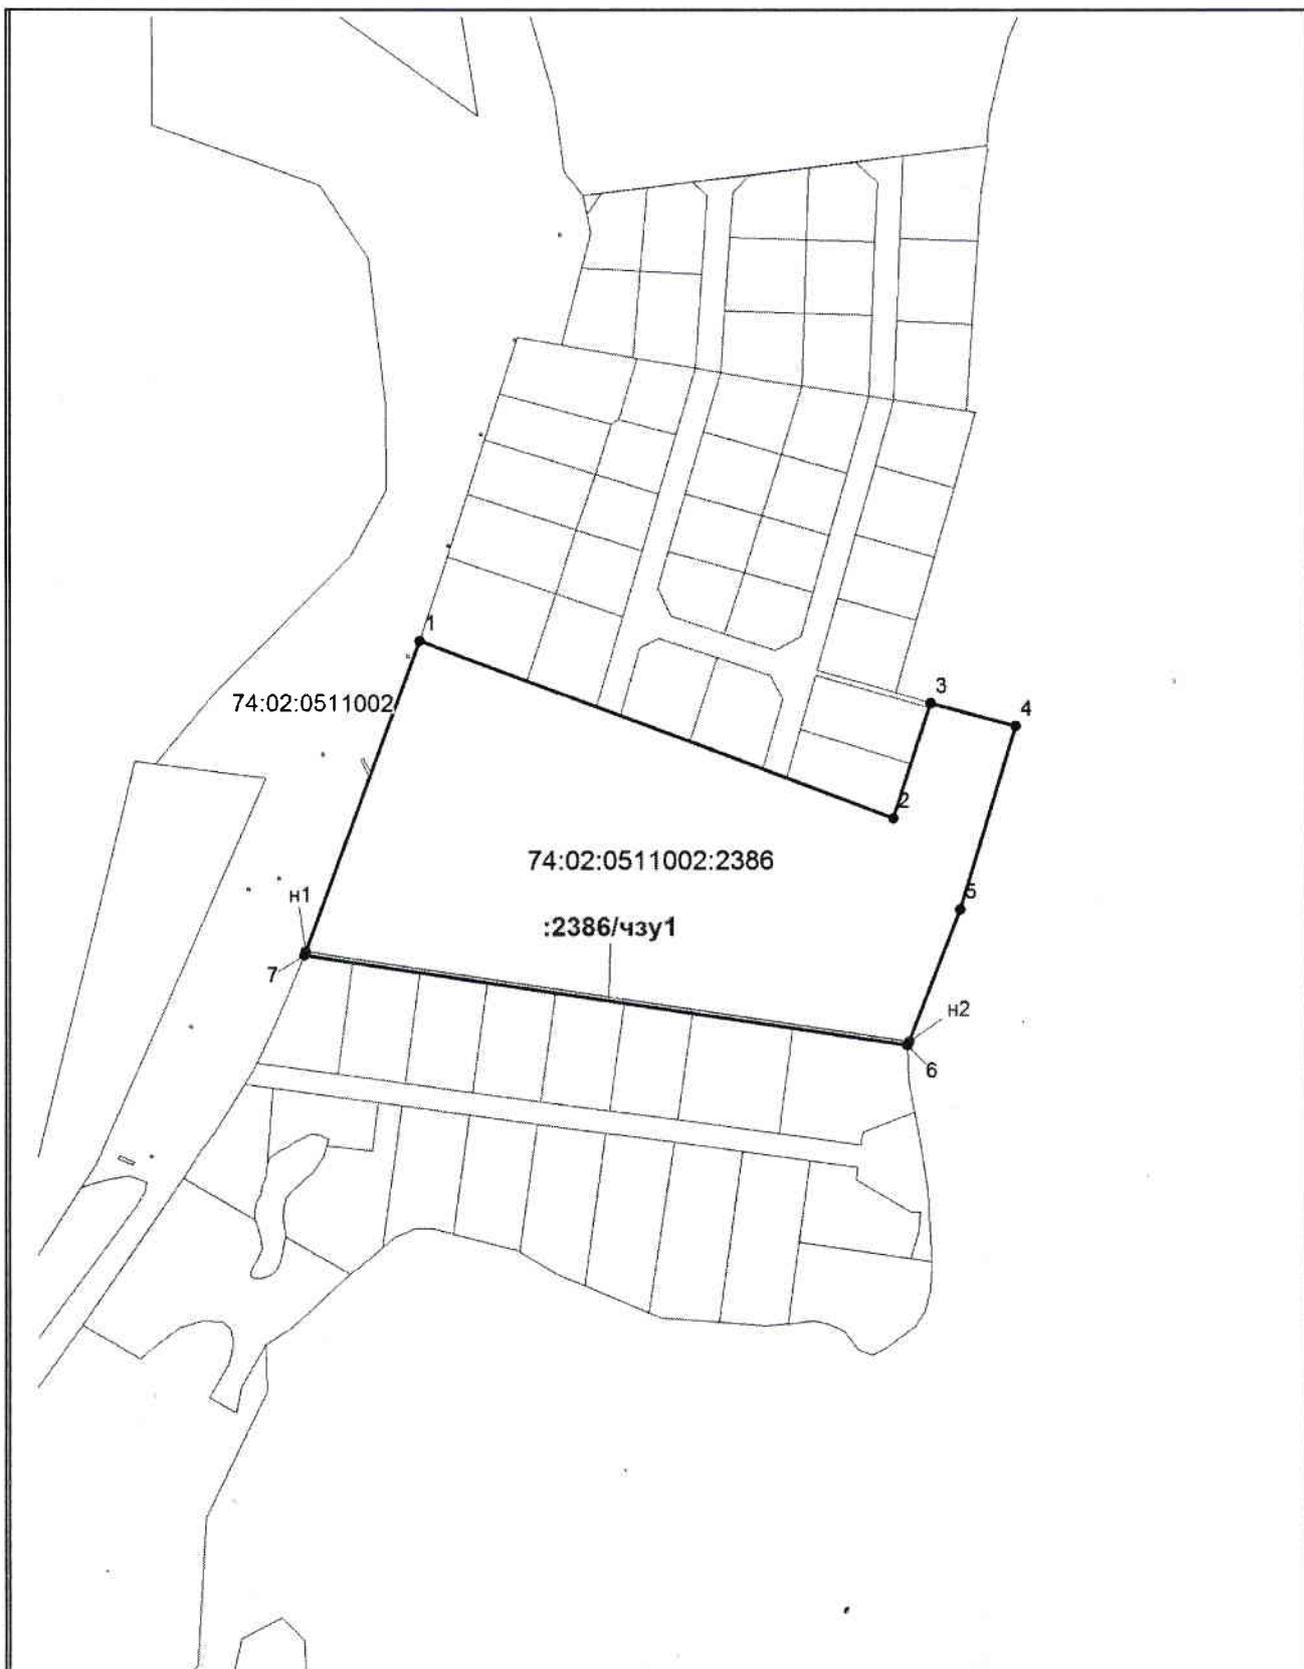


Масштаб 1:2000

Условные обозначения:

- - граница кадастрового квартала
- - граница части земельного участка, установленная при проведении кадастровых работ
- н 1 - обозначение характерной точки границы части земельного участка
- 1 - обозначение характерной точки границы земельного участка с КН 74:02:0814001:2914, имеющая сведения в ЕГРН
- 74:02:0511002- кадастровый номер квартала
- :2386 /чзу1 - обозначение образуемой части земельного участка
- - границы земельных участков имеющие сведения в ЕГРН
- 74:02:0511002:2386 - кадастровый номер земельного участка имеющий сведения в ЕГРН

Схема расположения части земельного участка с кадастровым номером
74:02:0511002:1797 обеспечивающая доступ к береговой полосе оз. Кумкуль

Условный номер части земельного участка: 74:02:0511002:1797/чзу1		
Площадь части земельного участка: 97 кв.м.		
Обозначение характерных точек границ	Координаты (система координат МСК-74)	
	X	Y
1	2	3
н1	636 747,40	2 304 987,22
33	636 746,29	2 304 988,23
н2	636 744,96	2 304 986,73
н3	636 731,48	2 304 998,30
н4	636 722,47	2 305 005,53
н5	636 716,73	2 305 009,66
н6	636 703,69	2 305 009,41
н7	636 690,92	2 305 009,50
50	636 691,55	2 305 008,28
н8	636 691,60	2 305 007,99
н9	636 703,70	2 305 007,91
н10	636 716,26	2 305 008,15
н11	636 721,56	2 305 004,32
н12	636 730,52	2 304 997,15
н13	636 743,97	2 304 985,60
н14	636 745,10	2 304 984,61
н1	636 747,40	2 304 987,22

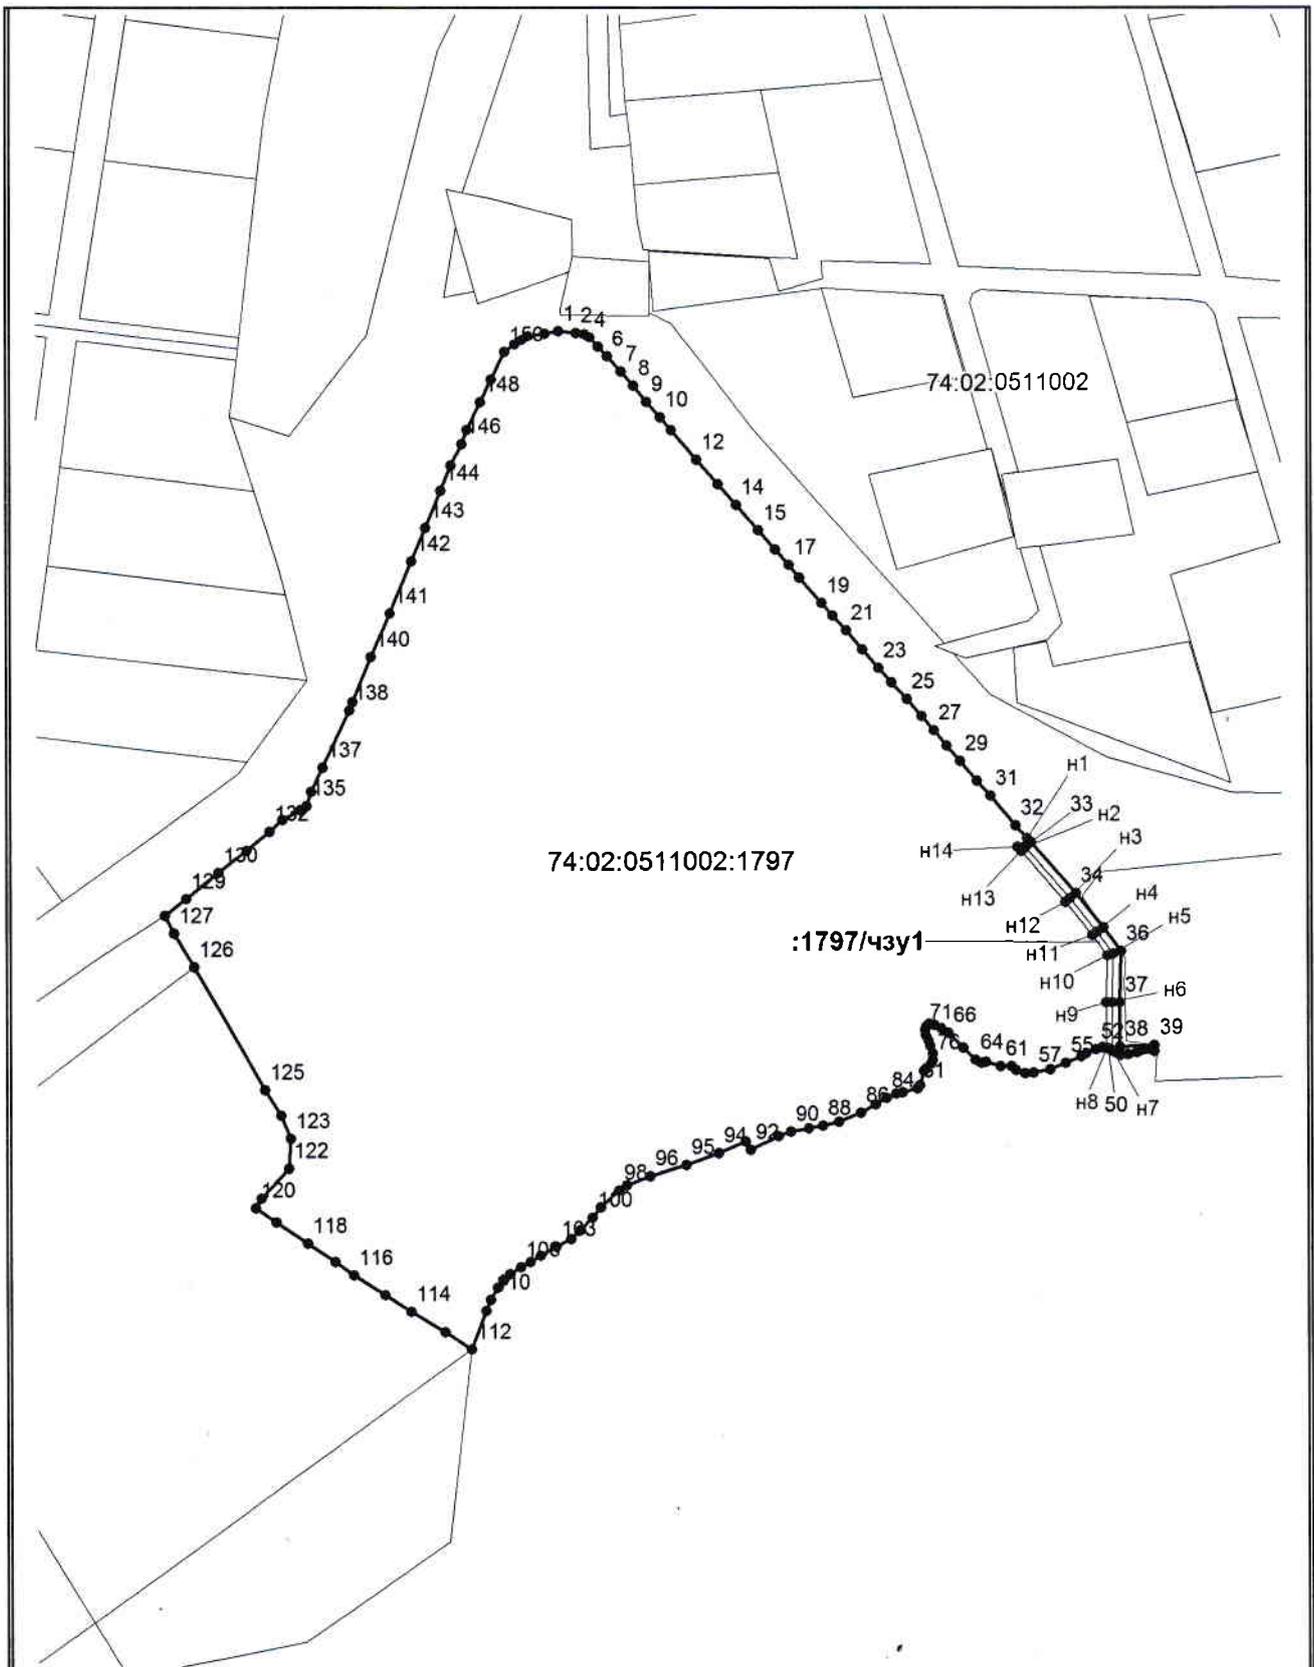

Масштаб 1:2000

Условные обозначения:

- - граница кадастрового квартала
- - граница части земельного участка, установленная при проведении кадастровых работ
- н 1 - обозначение характерной точки границы части земельного участка
- 1 - обозначение характерной точки границы земельного участка с КН 74:02:0814001:2914, имеющая сведения в ЕГРН
- 74:02:0511002- кадастровый номер квартала
- :1797/чзу1 - обозначение образуемой части земельного участка
- - границы земельных участков имеющие сведения в ЕГРН
- 74:02:0511002:1797 - кадастровый номер земельного участка имеющий сведения в ЕГРН