


ОПИСАНИЕ И ОТОБРАЖЕНИЕ УСЛОВНЫХ ОБОЗНАЧЕНИЙ		
Значение	Условные обозначения	
	Существующие	Планируемые
Границы существующих земельных участков		
Границы зон с особыми условиями использования территорий		
Местоположение существующих объектов капитального строительства		
Границы лесничеств		
Линии электропередачи 10 кВ		
Канализация напорная		
Газопровод распределительный среднего давления		

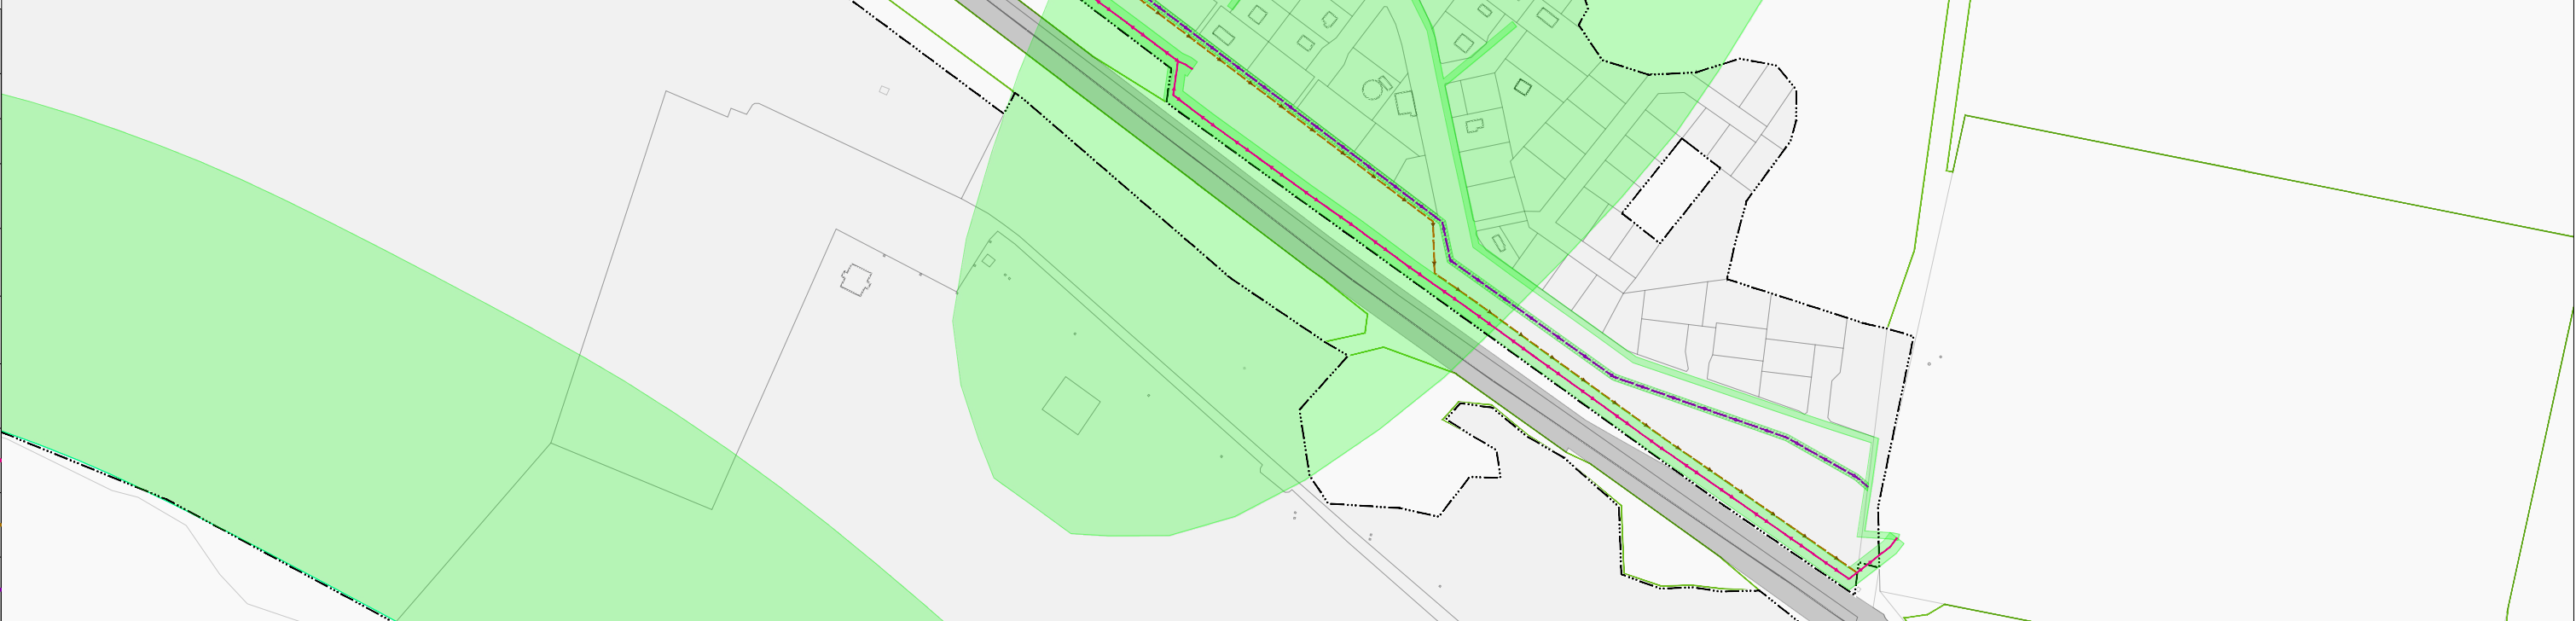

Согласовано			
Инв. № подл.	Взам. инв. №	Подп. и дата	

ПМ-08.02-24.5					
Российская Федерация, Челябинская область, Аргаяшский муниципальный район, сельское поселение Кузнецкое, поселок Бидинский, микрорайон Каникулы					
Изм.	Кол.уч.	Лист	№ док.	Подп.	Дата
Гип	Валеев Б.Ю.				
Н.Контр.	Кузнецов А.А.				
Разраб.	Мищенко Н.Е.				
Документация по планировке территории (Проект межевания территории)				Стадия	Лист
				ПМ	3
Проект межевания территории (Материалы по обоснованию) М 1 : 4 000.				ООО "ТЕРРАстрой"	
				Листов	
				3	