

Индивидуальный предприниматель
Тагиров Дамир Илдарович
ИНН 744916625027
ОГРН 3325745600106401
Юридический адрес:
454119, г. Челябинск,
ул. Кронштадтская, д 20, кв 114
hookahmymoon@mail.ru
8 922 639 06 66

**Документация по планировке территории (проект межевания
территории в составе проекта планировки территории)
для размещения линейного объекта - водопровода для
водозабора в Кузнецком сельском поселении Аргаяшского
муниципального района Челябинской области**

10.2025.В1.ППиМ.№10

ГРАФИЧЕСКАЯ ЧАСТЬ.

Основная часть проекта планировки территории.

Часть 1.

Инициатор:

Генеральный директор общества с
ограниченной ответственностью
Специализированный застройщик
"Увильды-Резорт"

_____ Жилин В.А.


Главный архитектор проекта

_____ Тагиров Д.И.

г. Челябинск, 2025

**ОСНОВНАЯ ЧАСТЬ, ПОДЛЕЖАЩАЯ УТВЕРЖДЕНИЮ.
ПРОЕКТ ПЛАНИРОВКИ ТЕРРИТОРИИ.
ЗОНЫ ПЛАНИРУЕМОГО РАЗМЕЩЕНИЯ ЛИНЕЙНЫХ ОБЪЕКТОВ. М 1:1000**

**ВЕДОМОСТЬ ЗОН ПЛАНИРУЕМОГО
РАЗМЕЩЕНИЯ ЛИНЕЙНЫХ ОБЪЕКТОВ**

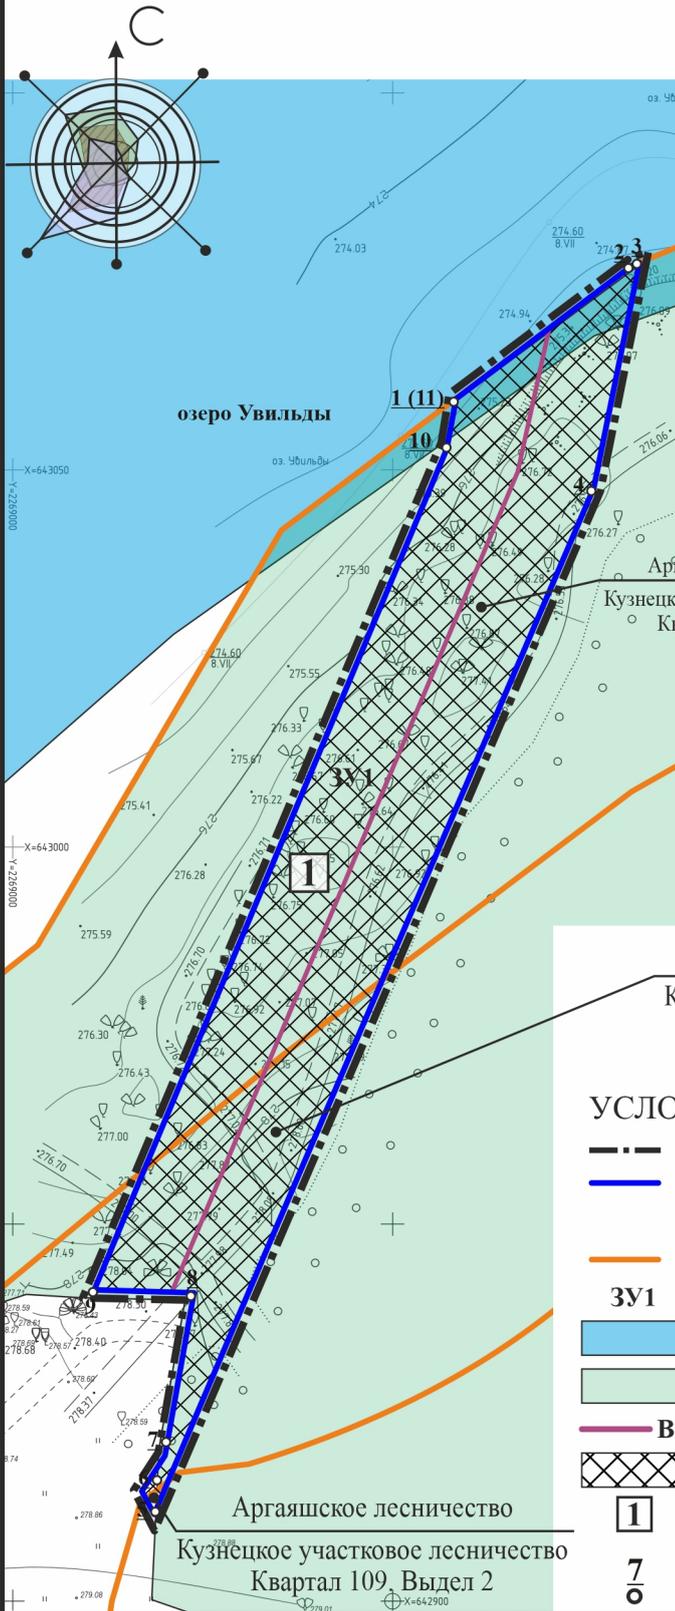

Условный номер зоны на плане	Условный номер на плане	Наименование	Площадь зоны проектная, га
1	В1	Линейные объекты инженерной и транспортной инфраструктур, в том числе водопровод для водозабора	0.2863

**КООРДИНАТЫ ЗОНЫ ПЛАНИРУЕМОГО
РАЗМЕЩЕНИЯ ЛИНЕЙНЫХ ОБЪЕКТОВ**

№ зоны	№ точки	Координата X	Координата Y
1	1	643059.36	2269058.44
	2	643076.52	2269081.09
	3	643077.66	2269082.18
	4	643047.04	2269076.13
	5	642910.02	2269018.74
	6	642915.77	2269016.02
	7	642922.13	2269020.33
	8	642940.42	2269023.51
	9	642940.80	2269010.03
	10	643053.18	2269057.10
1	643059.36	2269058.44	

Аргаяшское лесничество
Кузнецкое участковое лесничество
Квартал 109. Выдел 1

УСЛОВНЫЕ ОБОЗНАЧЕНИЯ

- граница проектирования
- границы образуемых земельных участков
- границы лесотаксационных выделов
- ЗУ1** - номер образуемого земельного участка
- водный объект (озеро Увильды). Памятник природы.
- Аргаяшское лесничество Челябинской области
- В1** - проектируемый водопровод
- зона планируемого размещения линейных объектов
- 1** - номер зоны планируемого размещения линейных объектов
- 7/6** - номер характерной точки зоны планируемого размещения линейных объектов

10.2025.В1.ППиМ.№10

Кузнецкое сельское поселение.
Аргаяшский муниципальный район. Челябинская область.

Изм.	Кол. уч	Лист	№ док.	дата	Подпись
ГАП		Тагиров Д.И.		11.25	
Разработал		Тагиров Д.И.		11.25	

Документация по планировке территории (проект межевания территории в составе проекта планировки территории) для размещения линейного объекта - водопровода для водозабора в Кузнецком сельском поселении Аргаяшского муниципального района Челябинской области

Основная часть, подлежащая утверждению.
Проект планировки территории.
Зоны планируемого размещения линейных объектов. М 1:1000

Стадия	Лист	Листов
ПП	2.1	1
ИП Тагиров Д.И.		