


ДЕРБИШЕВСКОЕ СЕЛЬСКОЕ ПОСЕЛЕНИЕ  
 ГЕНЕРАЛЬНЫЙ ПЛАН (ВНЕСЕНИЕ ИЗМЕНЕНИЙ)  
 КАРТА ПЛАНИРУЕМОГО РАЗМЕЩЕНИЯ ОБЪЕКТОВ МЕСТНОГО ЗНАЧЕНИЯ ПОСЕЛЕНИЯ

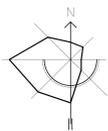


ХУДАЙБЕРДИНСКОЕ  
 СЕЛЬСКОЕ ПОСЕЛЕНИЕ

НОРКИНСКОЕ  
 СЕЛЬСКОЕ ПОСЕЛЕНИЕ

ИШАЛИНСКОЕ  
 СЕЛЬСКОЕ ПОСЕЛЕНИЕ

СОСНОВСКИЙ  
 МУНИЦИПАЛЬНЫЙ РАЙОН

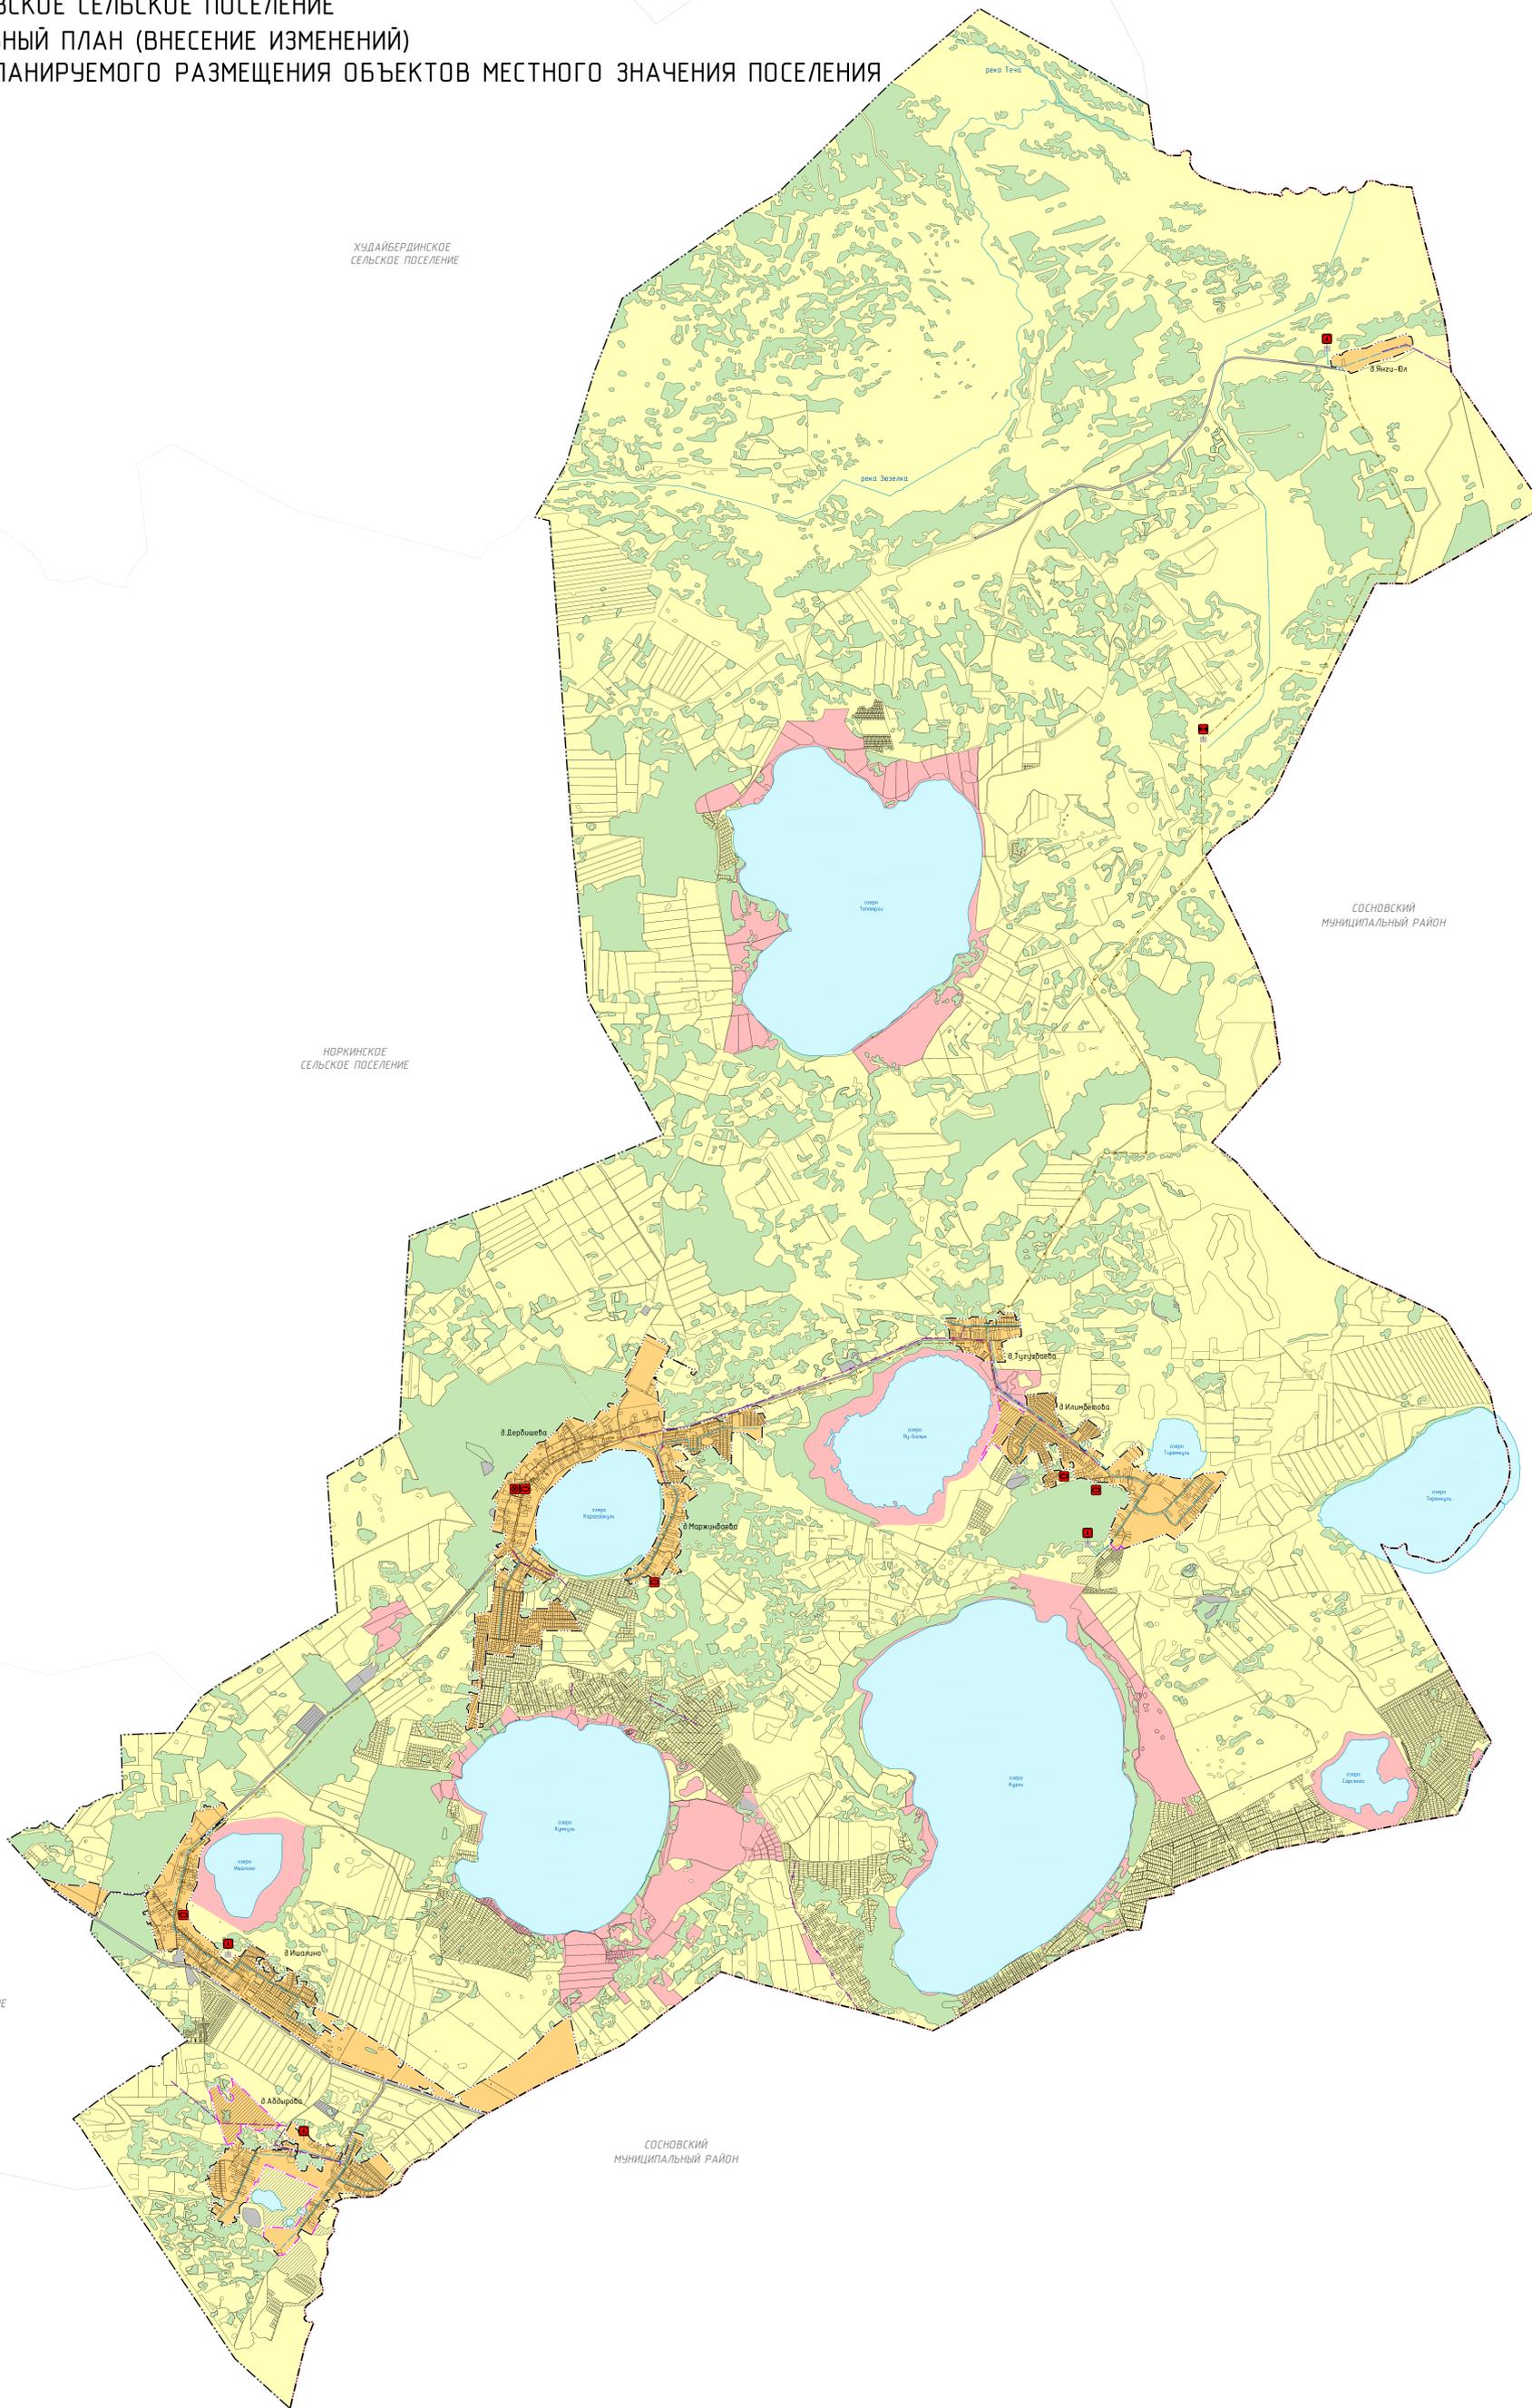

"Границы единиц административно-территориального деления Российской Федерации"			
Код объекта	Значение	Условные обозначения	
		Существующие	Планируемые
60100301	Граница муниципального района		
60100307	Граница сельского поселения		
60100400	Граница населенного пункта		
Земли по назначению			
70201010	Земли населенных пунктов		
70204020	Земли сельскохозяйственного назначения		
70209000	Земли промышленности, энергетики, транспорта, связи, радиотелевизионной, телевидения, информационных, земель для обеспечения космической деятельности, земель обороны, безопасности и земель иного специального назначения		
70209400	Земли особо охраняемых территорий и объектов		
70209500	Земли лесного фонда		
70209600	Земли водного фонда		

Сведения о видах, назначении и наименованиях планируемых для размещения объектов местного значения поселений, их основных характеристиках, их местоположении			
Объекты социального и культурно-бытового обслуживания населения			
Объекты физической культуры и массового спорта			
60201011	Объекты спорта, физкультурно-спортивные сооружения, спортивные сооружения		
60201012	Спортивные сооружения		
60201013	Объекты образования и науки		
60201014	Дошкольная образовательная организация		

Объекты инженерной инфраструктуры			
Код объекта	Значение	Условные обозначения	
		Существующие	Планируемые
Магистральные трубопроводы для транспортировки жидких и газообразных углеводородов			
60204001	Газопровод распределительный высокого давления		
60204002	Газопровод распределительный среднего давления		
Объекты водоснабжения			
60204106	Скважина артезианская		
Сети водоснабжения			
60204102	Водопровод		
Объекты водоотведения			
60204101	Очистные сооружения (КОС)		
60204102	Канализация ливневая		

