


ДЕРБИШЕВСКОЕ СЕЛЬСКОЕ ПОСЕЛЕНИЕ
 ГЕНЕРАЛЬНЫЙ ПЛАН (ВНЕСЕНИЕ ИЗМЕНЕНИЙ)
 МАТЕРИАЛЫ ПО ОБОСНОВАНИЮ ГЕНЕРАЛЬНОГО ПЛАНА
 КАРТА ИНЖЕНЕРНОЙ ИНФРАСТРУКТУРЫ

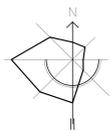


ХУДАЙБЕРДИНСКОЕ
 СЕЛЬСКОЕ ПОСЕЛЕНИЕ

НОРКИНСКОЕ
 СЕЛЬСКОЕ ПОСЕЛЕНИЕ

ИШАЛИНСКОЕ
 СЕЛЬСКОЕ ПОСЕЛЕНИЕ

СОСНОВСКИЙ
 МУНИЦИПАЛЬНЫЙ РАЙОН

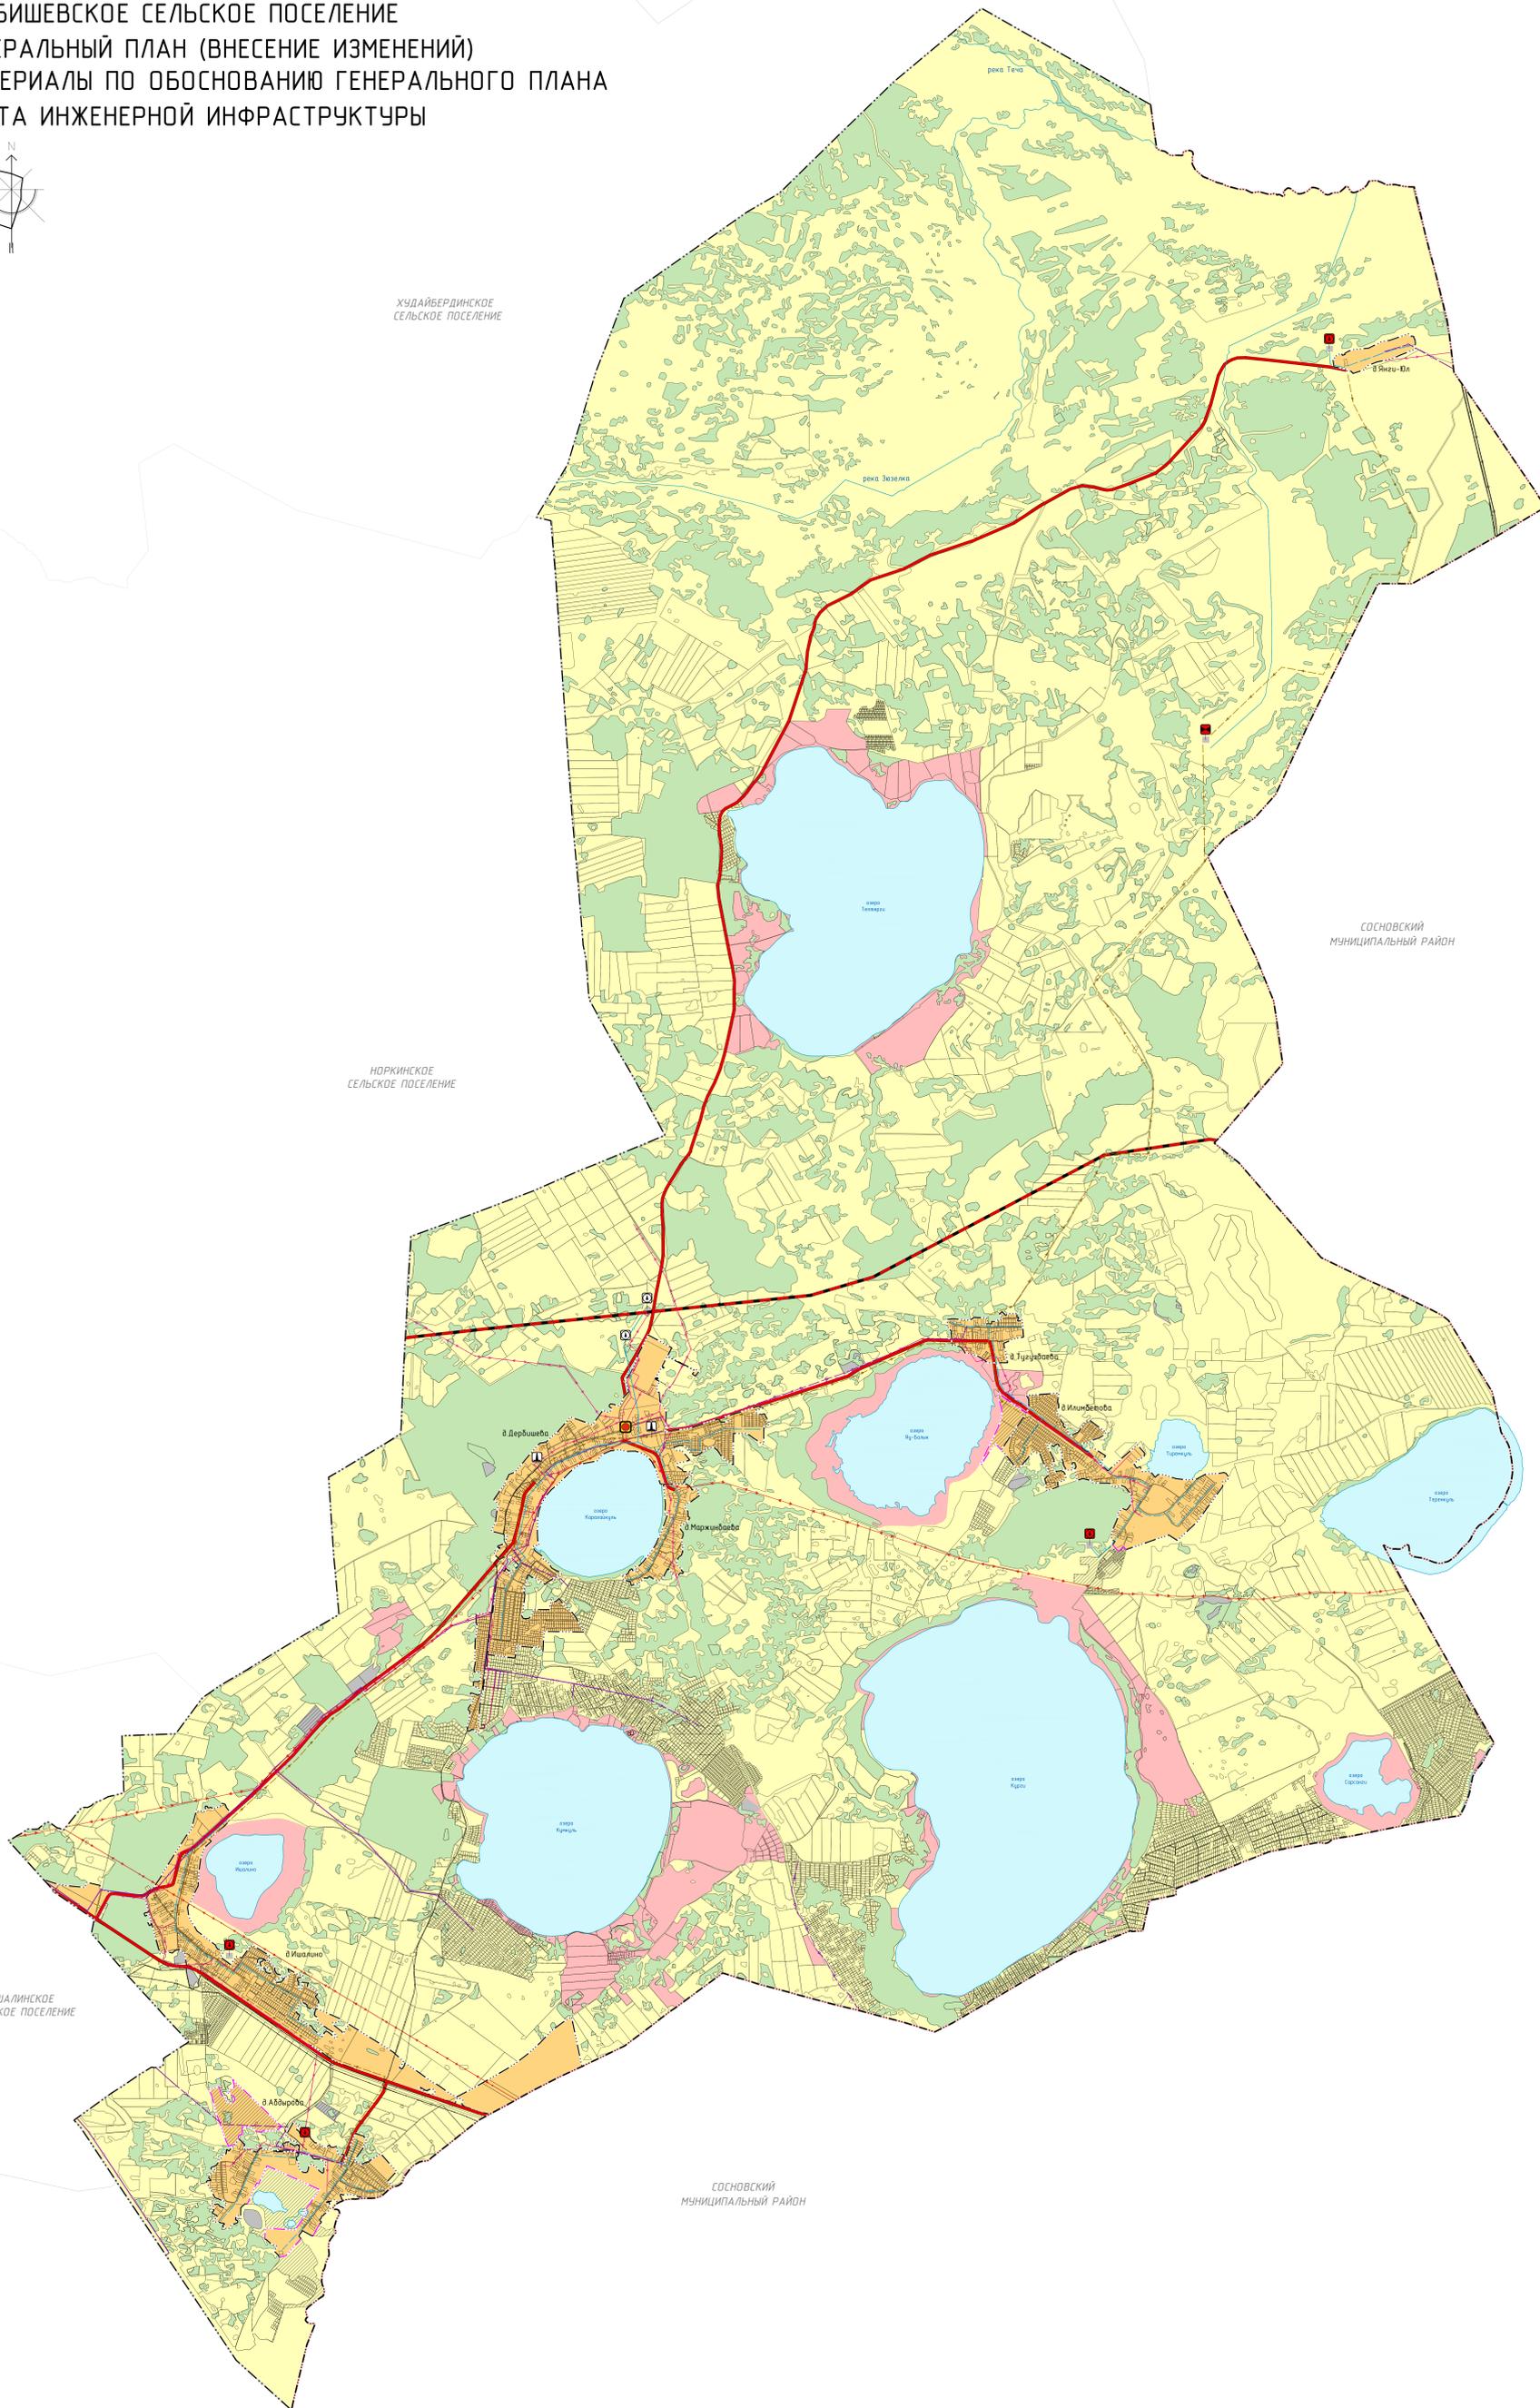

Код объекта	Значение	Условные обозначения	
		Существующие	Планируемые
60103001	Граница муниципального района		
60103007	Граница сельского поселения		
60106400	Граница населенного пункта		
Класс объектов "Автономные дороги"			
60203002	Автономные дороги регионального или межмуниципального значения		
60203003	Автономные дороги местного значения		
60203001	Государственная дорога		

Земли по категориям			
70201010	Земли населенных пунктов		
70201020	Земли сельскохозяйственного назначения		
70201040	Земли промышленности, энергетики, транспорта, связи, радиотехники, телевидения, информационных технологий, земель для обеспечения космической деятельности, земель обороны, безопасности и земель иного специального назначения		
70201040	Земли особо охраняемых территорий и объектов		
70201050	Земли лесного фонда		
70201060	Земли водного фонда		

Сведения о видах, назначении и числовых планировках для размещения объектов местного значения поселения, их системы, характеристик, их расположения				
Объекты инженерной инфраструктуры				
Код объекта	Значение	Существующие	Планируемые	Ремонтируемые
Электрические подстанции				
60204023	Электрическая подстанция 35 кВ			
Линии электропередачи (ЛЭП)				
60204005	Линии электропередачи 500 кВ			
60204013	Линии электропередачи 35 кВ			
60204015	Линии электропередачи 10 кВ			
Сети электроснабжения				
60204001	Линии связи			
Магистральные трубопроводы для транспортировки жидких и газообразных углеводородов				
60204043	Магистральный газопровод			
60204001	Газопровод распределительный высокого давления			
60204002	Газопровод распределительный среднего давления			
Объекты теплоснабжения				
60204001	Источники тепловой энергии			
Объекты водоснабжения				
60204106	Скважина артезианская			
Сети водоснабжения				
60204102	Водопровод			
Объекты водоотведения				
60204101	Очистные сооружения (КОС)			
60204102	Канализация наружная			

Условные обозначения объектов федерального значения			
Объекты местного значения	Объекты регионального значения	Объекты федерального значения	Объекты федерального значения

Условные обозначения			
Существующий	Планируемый к реконструкции	Планируемый к реконструкции	Планируемый к ликвидации



ГЕНЕРАЛЬНЫЙ ПЛАН (ВНЕСЕНИЕ ИЗМЕНЕНИЙ)
 ДЕРБИШЕВСКОГО СЕЛЬСКОГО ПОСЕЛЕНИЯ

МАТЕРИАЛЫ ПО ОБОСНОВАНИЮ ГЕНЕРАЛЬНОГО ПЛАНА
 КАРТА ИНЖЕНЕРНОЙ ИНФРАСТРУКТУРЫ

ВЫПОЛНИЛ: ИТ Лобров К.С.
 ОГРН/ИН: 31674301100191

ИМРР П/05/00-245 © Архангельск 2015 г.