
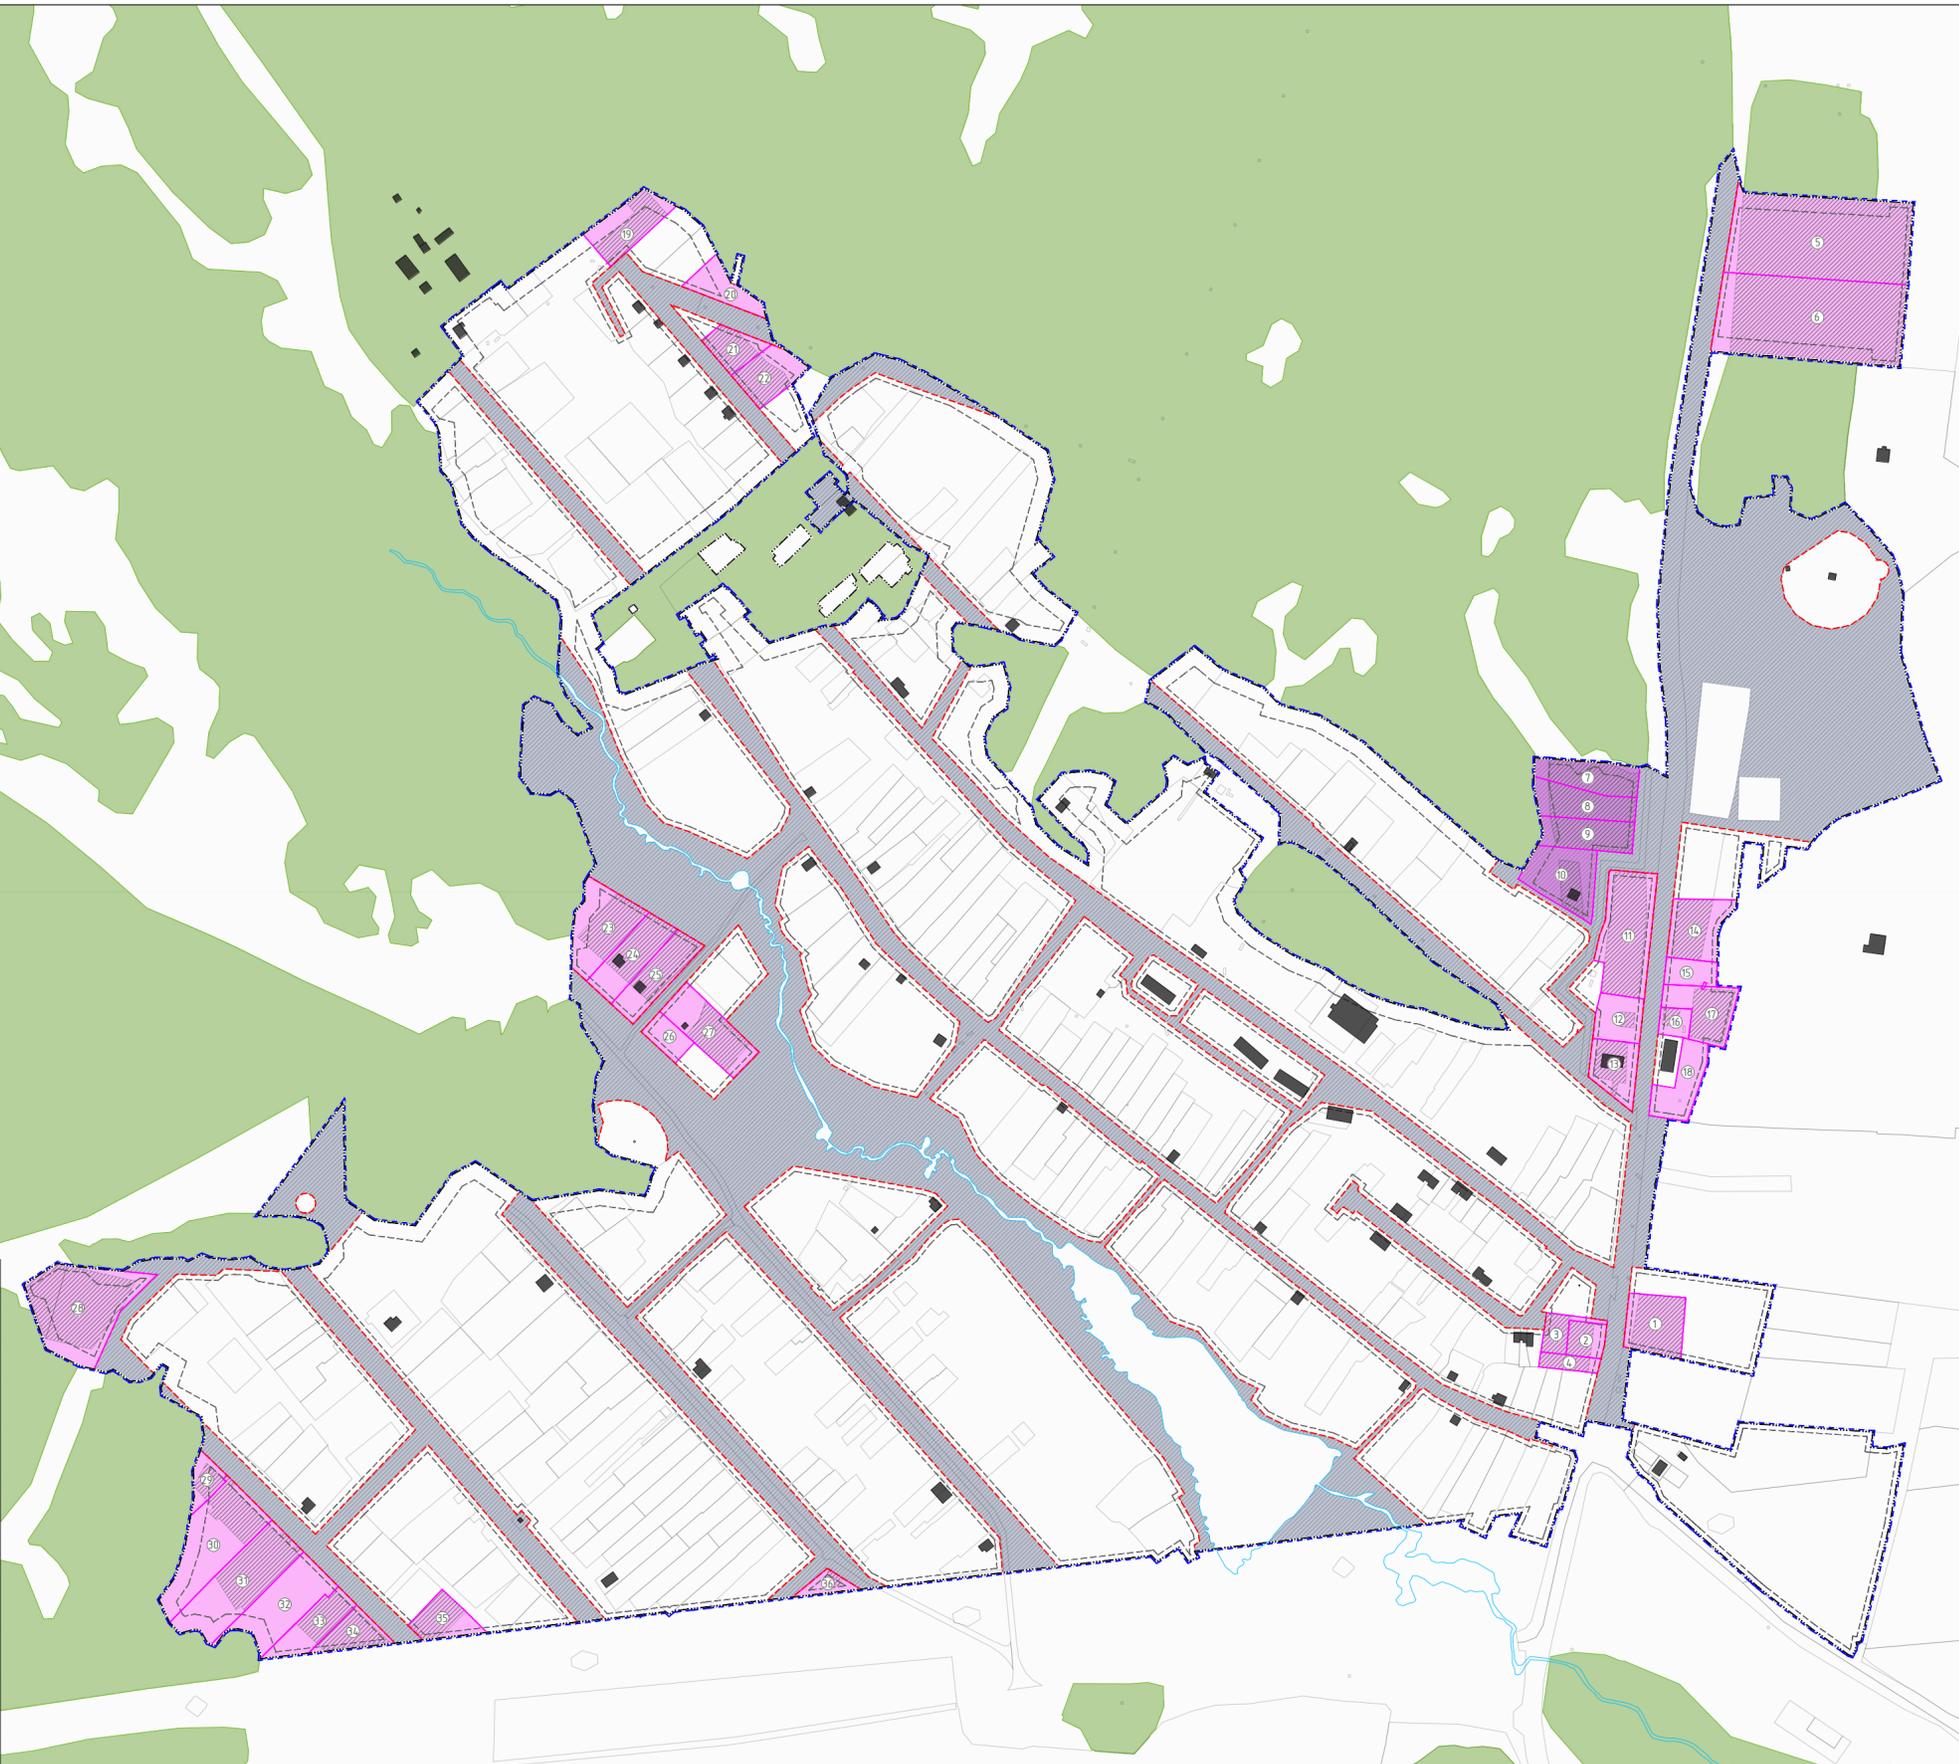


ПРОЕКТ МЕЖЕВАНИЯ ТЕРРИТОРИИ  
ОСНОВНОЙ ЧЕРТЕЖ

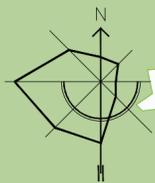

ОПИСАНИЕ И ОТОБРАЖЕНИЕ УСЛОВНЫХ ОБОЗНАЧЕНИЙ

Значение	Условные обозначения	
	Существующие	Планируемые
Граница проектирования		
Граница населённого пункта		
Красные линии		
Линии отступа от красных линий		
Территории общего пользования		
Образуемые земельные участки		
Изменяемые земельные участки		
Условные номера земельных участков		

Согласовано

Взам. инв. №

Подл. и дата

Инв. № подл.

ПМ-12.01-25.1					
Российская Федерация, Челябинская область, Аргаяшский муниципальный район, сельское поселение Яраткуловское, д. Яраткулово					
Изм.	Кол.уч.	Лист № док.	Подп.	Дата	
Н.Контр.	Лабров К.С.				Документация по планировке территории (Проект межевания территории)
Разраб.	Лабров К.С.				
					Стадия
					Лист
					Листов
					ПМ
					2
					3
Проект межевания территории (Основной чертеж) М 1 : 5000.					ИП Лабров К.С. ОГРНИП: 31474.301110091