


Проект рекультивации земельного участка, расположенного южнее п.Ишалино, Аргаяшского муниципального района Челябинской области до рекультивации

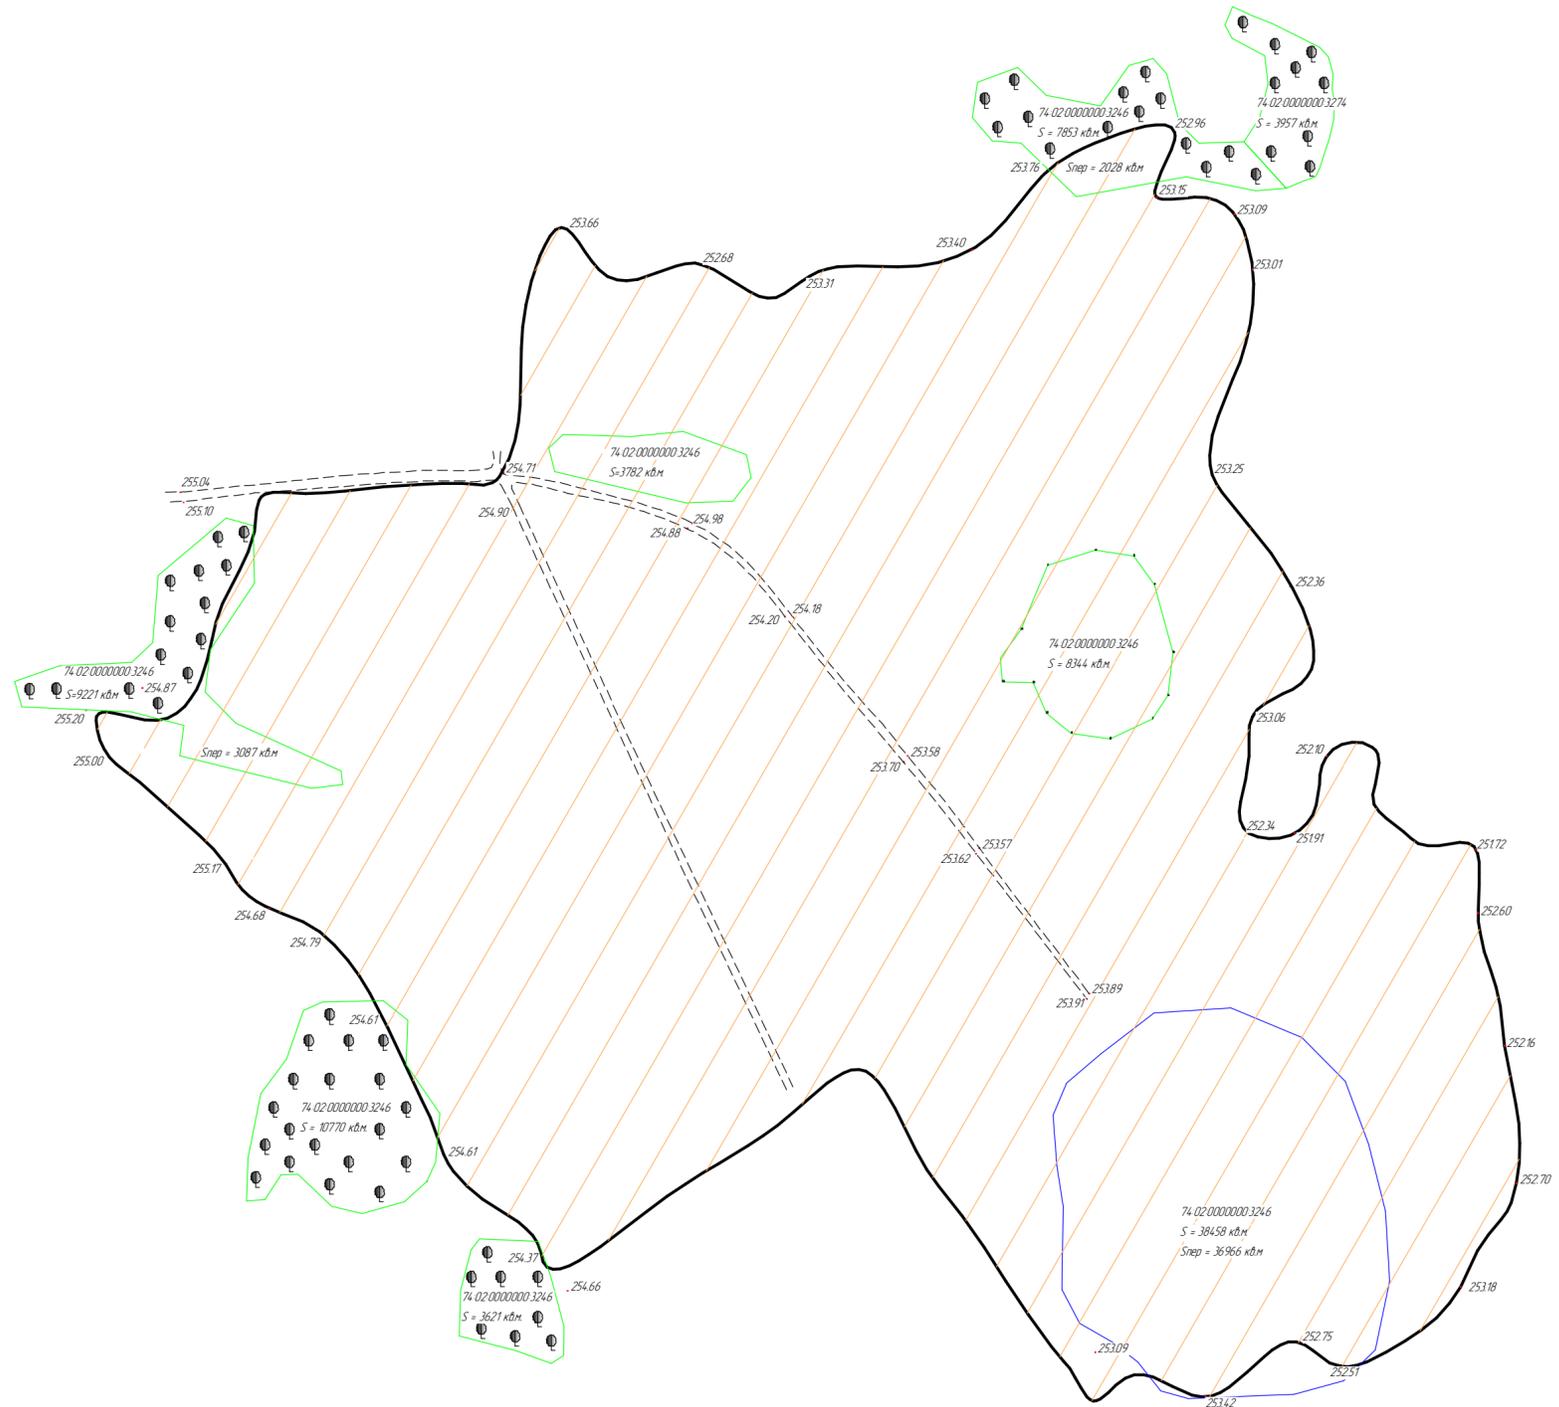

Условные обозначения	
	Граница нарушенных земель
	Земли лесного фонда
	Земли сельскохозяйственного назначения
	Технологические проезды
	Земли перекрытые пометом
	Береза повислая

Инд. № листа	Лист
Инд. № д.д.д.	Дата
Инд. № в.и.в.	Взам. инв. №
Инд. № л.д.д.	Лист
Инд. № л.д.д.	Лист
Инд. № л.д.д.	Лист

Проект рекультивации земельного участка, расположенного южнее п.Ишалино, Аргаяшского муниципального района Челябинской области до рекультивации							
Изм.	Лист	№ докум.	Подп.	Дата	Лит.	Масса	Масштаб
							1:3000
Разраб.	002.16-ПР3.Т4				Лист	Листов 1	
Проб.							
Т.контр.							
Н.контр.							
Утв.							