
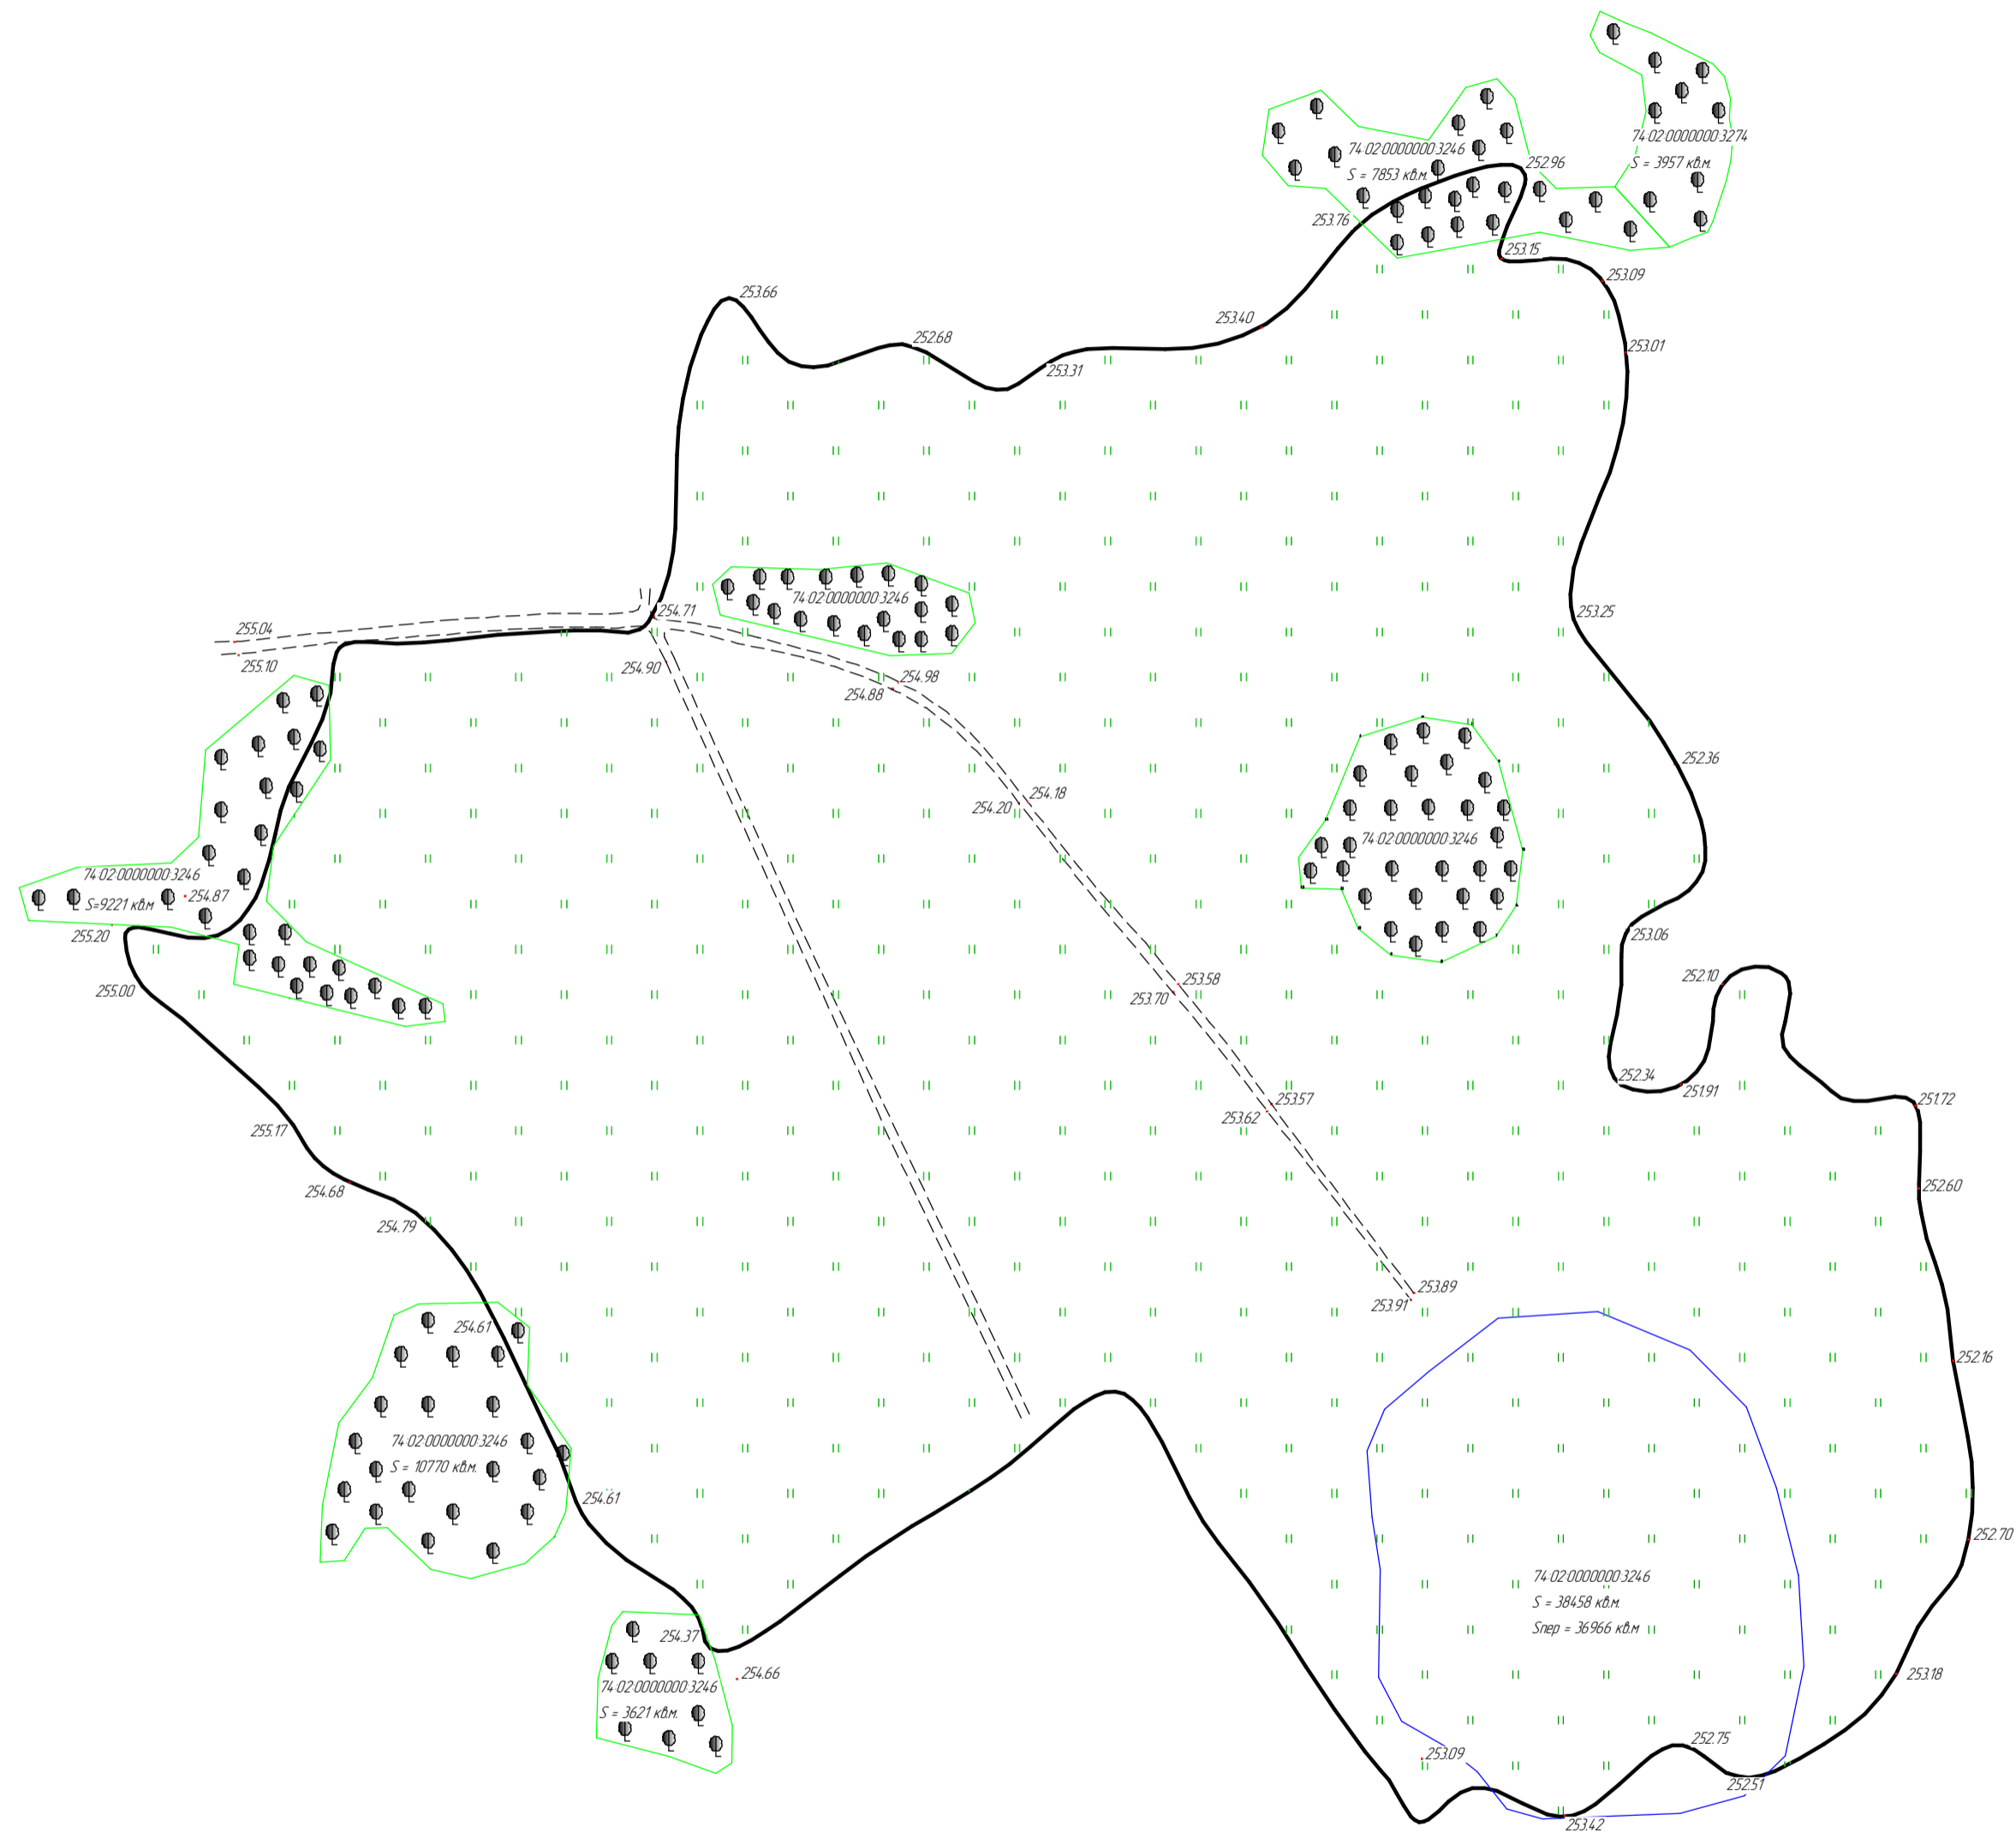


Проект рекультивации земель после рекультивации
 илловидных отходов горючих ископаемых
 в Челядинской области после рекультивации

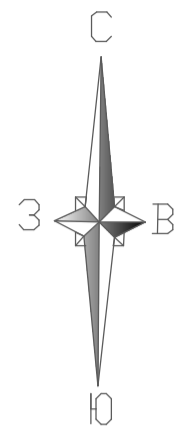

Условные обозначения	
	Граница нарушенных земель
	Земли лесного фонда
	Земли сельскохозяйственного назначения
	Технологические проезды
	Земли перекрытые пометом
	Береза повислая

Перв. примен.

Справ. №

Подп. и дата

Инв. № дубл.

Взам. инв. №

Подп. и дата

Инв. № подл.

Проект рекультивации земельного участка, расположенного южнее п.Ишалино, Аргаяшского муниципалитета Челядинской области после рекультивации						
Изм.	Лист	№ докум.	Подп.	Дата	Лит.	Масса
Разраб.	Мякишков					1:3000
Проб.	Пилькевич					
Т.контр.					Лист	Листов 1
Н.контр.	Ахметова					
Утв.	Пилькевич					

002.16-ПРЗ.Т4

Копировал

Формат А2