Линия сопряжения с листом 001

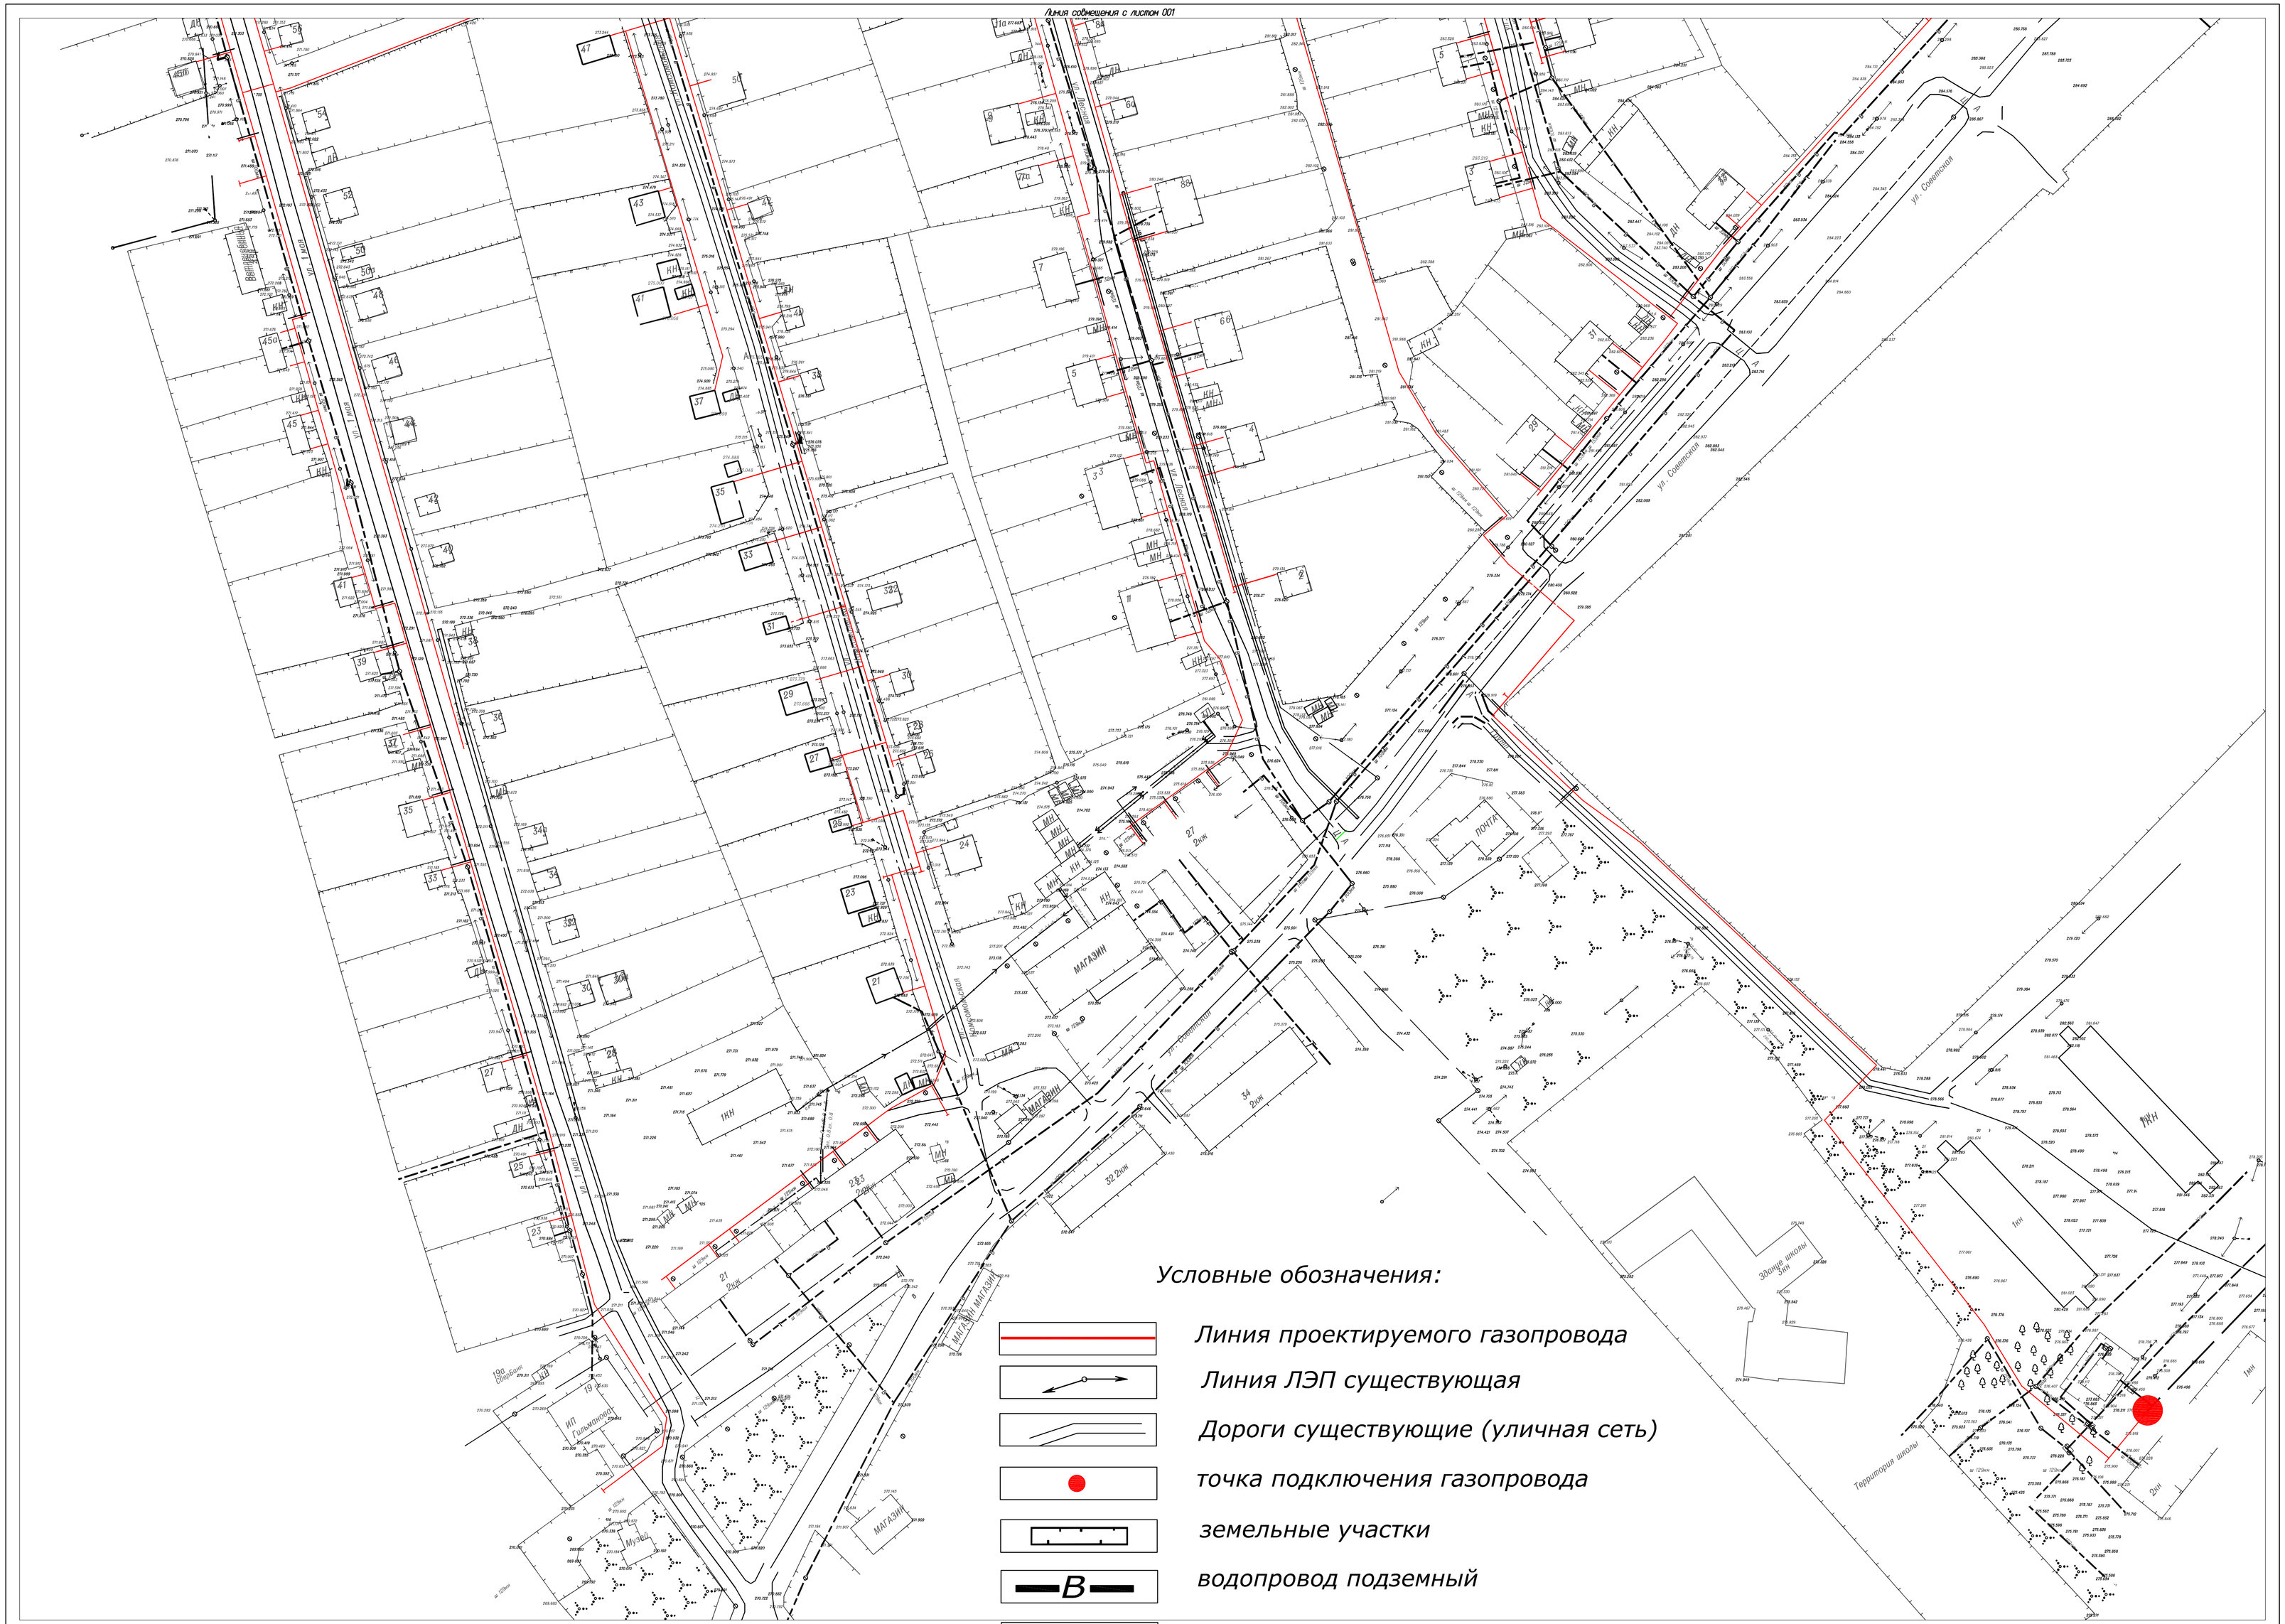

Условные обозначения:

- Линия проектируемого газопровода
- Линия ЛЭП существующая
- Дороги существующие (уличная сеть)
- точка подключения газопровода
- земельные участки
- В — водопровод подземный
- ул. Березовая — наименование улиц
- 276.8,....,274.85 — выс. отметки
- Т — теплотрасса

Изм.	Кол.уч.	Лист	№док.	Подп.	Дата	74.02.09 - 08-2015-2		
						Газопровод с.д. до ПГБ №1 и газопровод н.д. от ПГБ №1 по ул.1-го Мая, ул. Комсомольская, ул. Лесная, ул. Новая, ул. Березовая, ул. Светлая,ул. Советская в с. Кулуево Аргаяшского района Челябинской области		
Г И П		Еникеев М.И				проект планировки проект межевания (основная часть)	Стадия	Лист	Листов
Нач.отд.		Хамидуллин						2	2
Гл.спец.									
Нач.ер.						Проект планировки территории	ООО ЖилСервис		
Н.контр.									
Инженер						1:1000			

Копировал