



Челябинская область, Аргаяшский муниципальный район, Кузнецкое сельское поселение.  
Документация по планировке территории (проект планировки территории и проект межевания территории) Для размещения линейного объекта «Газоснабжение базы отдыха «Песчаный берег», расположенной по адресу: Челябинская область, район Аргаяшский, Кузнецкое участковое лесничество, квартал 111, часть выдела 2,3,25,21, кадастровый номер: 74:02:0814001:2829.

Чертеж границ зон планируемого размещения линейных объектов. Чертеж границ зон планируемого размещения линейных объектов, подлежащих переносу (переустройству) из зон планируемого размещения линейных объектов.  
М 1:1000

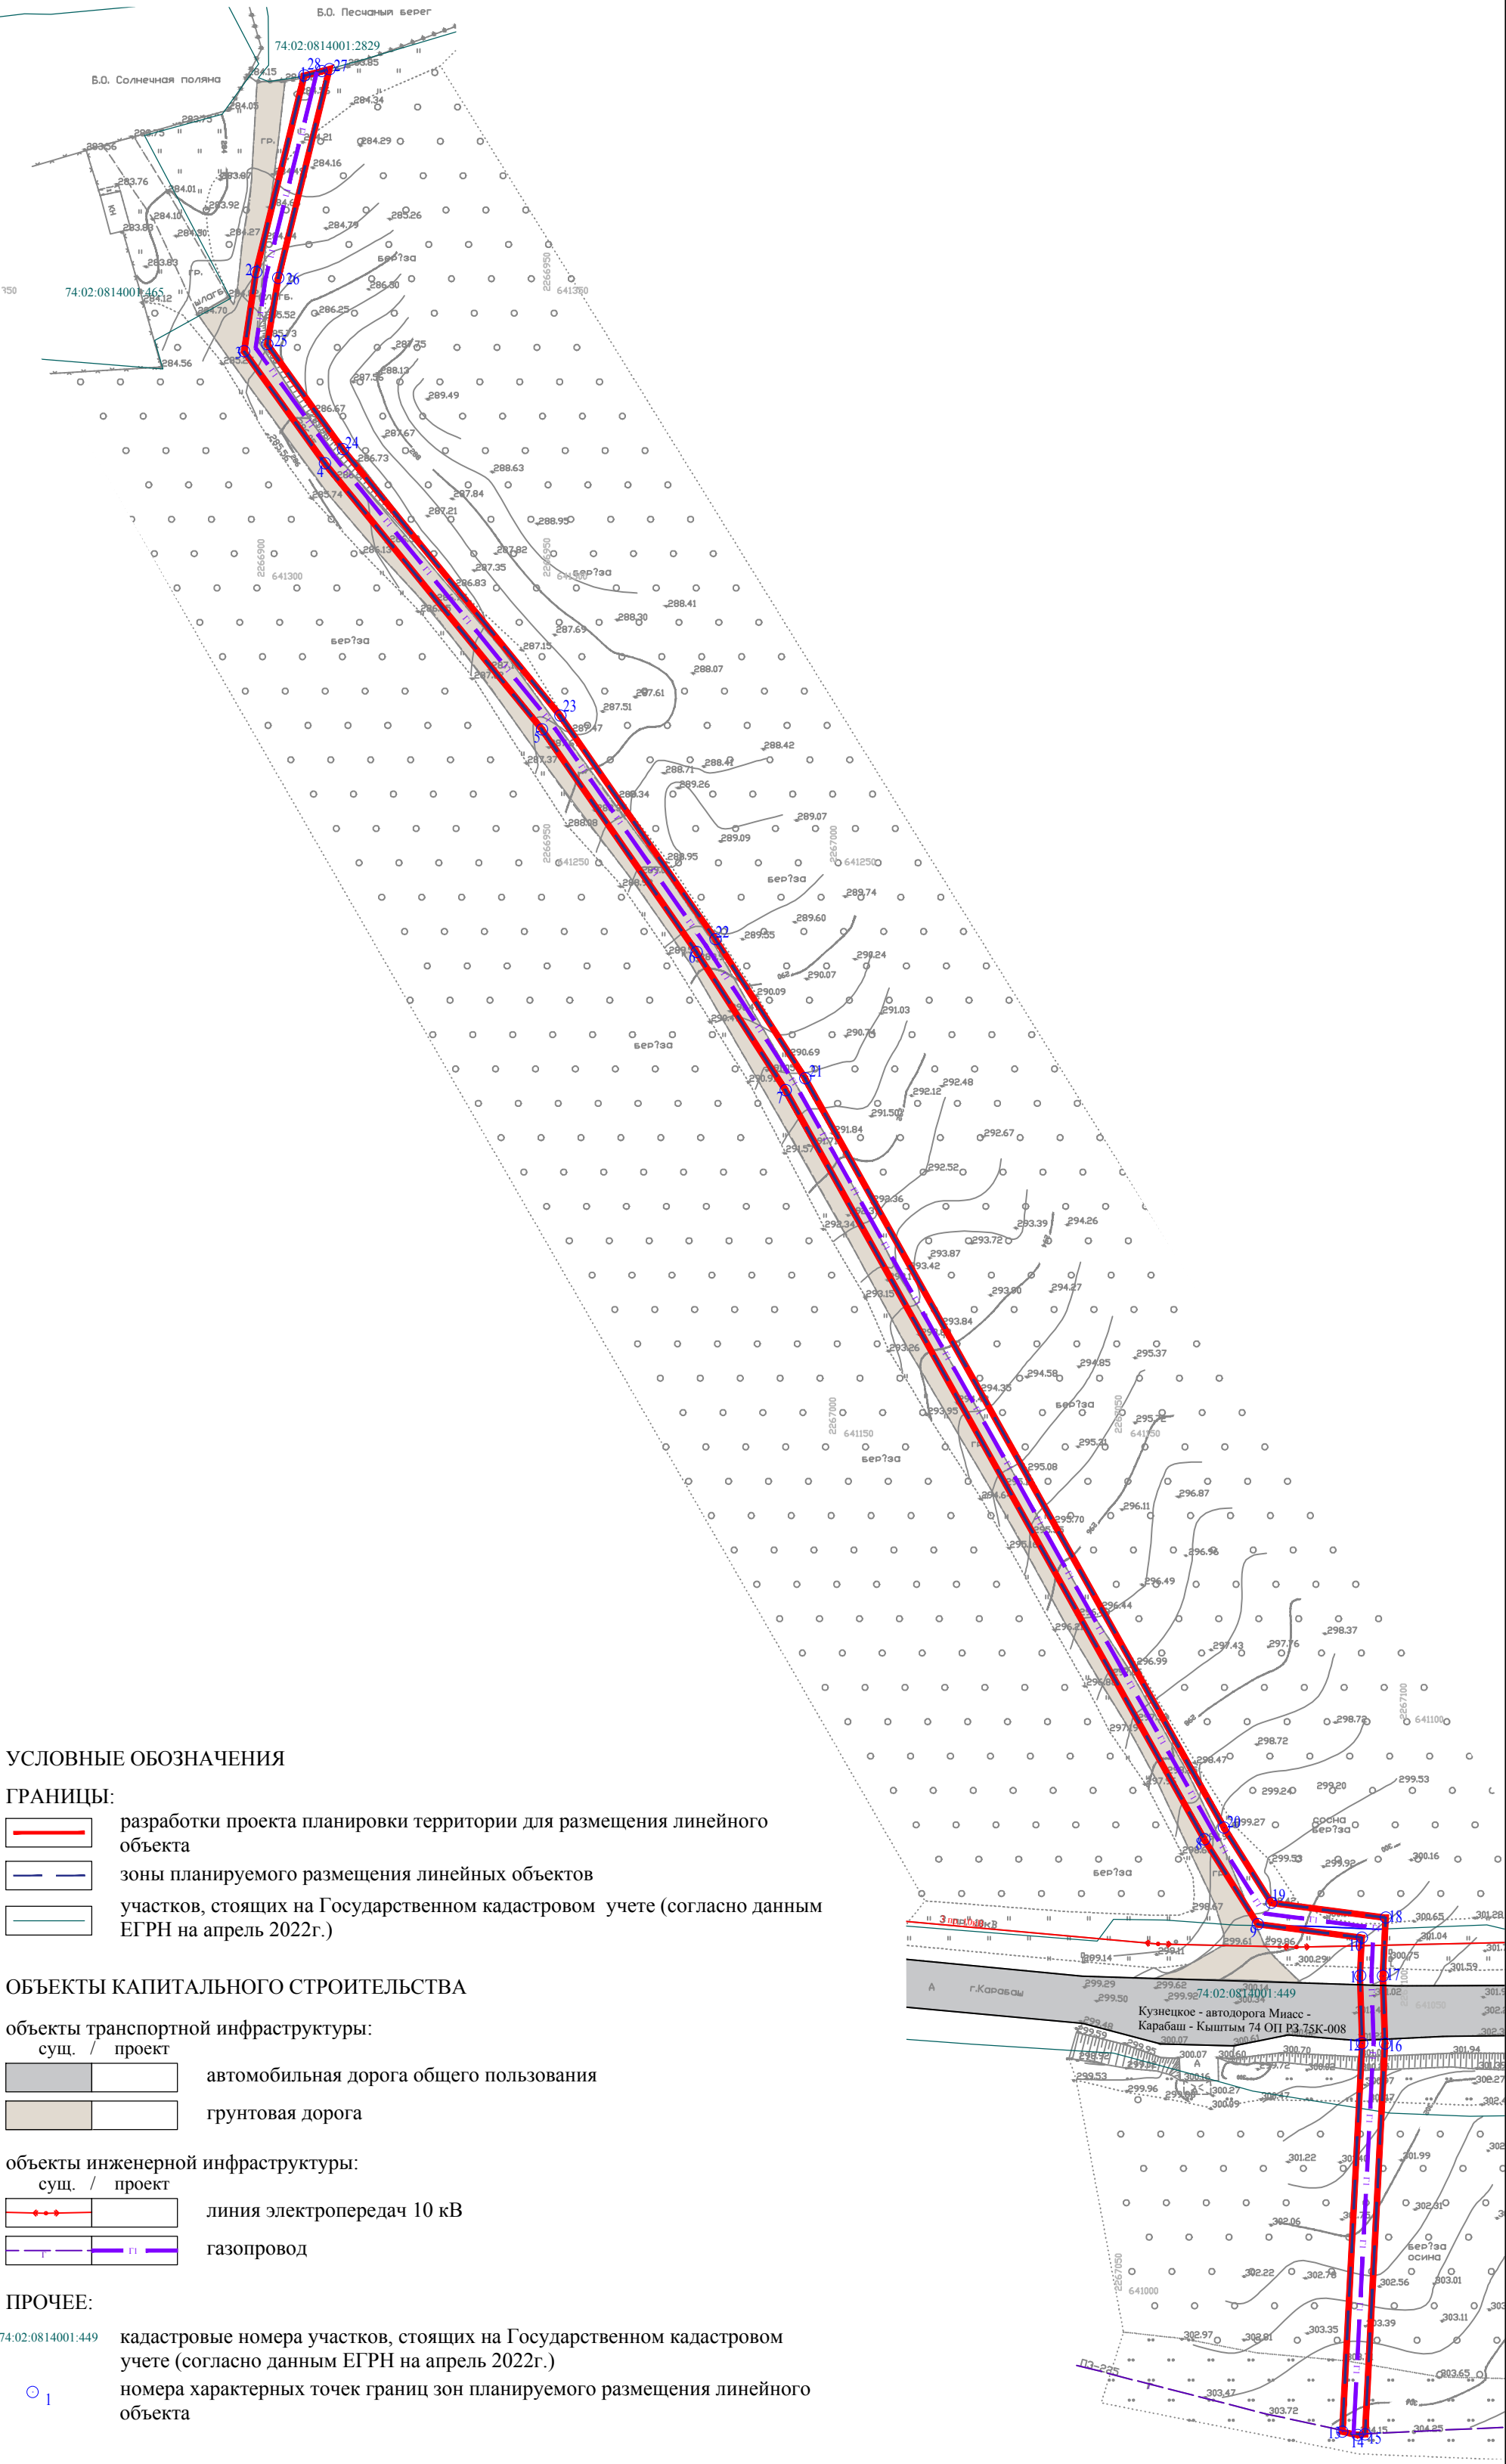

						1-ДПТ-2022						
						Челябинская область, Аргаяшский муниципальный район, Кузнецкое сельское поселение.						
Изм.	Кол.уч.	Лист	№ док.	Подпись	Дата	Документация по планировке территории (проект планировки территории и проект межевания территории) Для размещения линейного объекта «Газоснабжение базы отдыха «Песчаный берег», расположенной по адресу: Челябинская область, район Аргаяшский, Кузнецкое участковое лесничество, квартал 111, часть выдела 2,3,25,21, кадастровый номер 74:02:0814001:2829	Стадия	Лист	Листов			
ГАП					05.22		ПП	1	7			
Разработал		Никитина А.Н.				Чертеж границ зон планируемого размещения линейных объектов. Чертеж границ зон планируемого размещения линейных объектов, подлежащих переносу (переустройству) из зон планируемого размещения линейных объектов. М 1:1000						