


Челябинская область, Аргаяшский муниципальный район, Кузнецкое сельское поселение.  
Документация по планировке территории (проект планировки территории и проект межевания территории) Для размещения линейного объекта «Газоснабжение базы отдыха «Песчаный берег», расположенной по адресу: Челябинская область, район Аргаяшский, Кузнецкое участковое лесничество, квартал 111, часть выдела 2,3,25,21, кадастровый номер: 74:02:0814001:2829.

Схема использования территории в период подготовки проекта планировки территории. М 1:1000

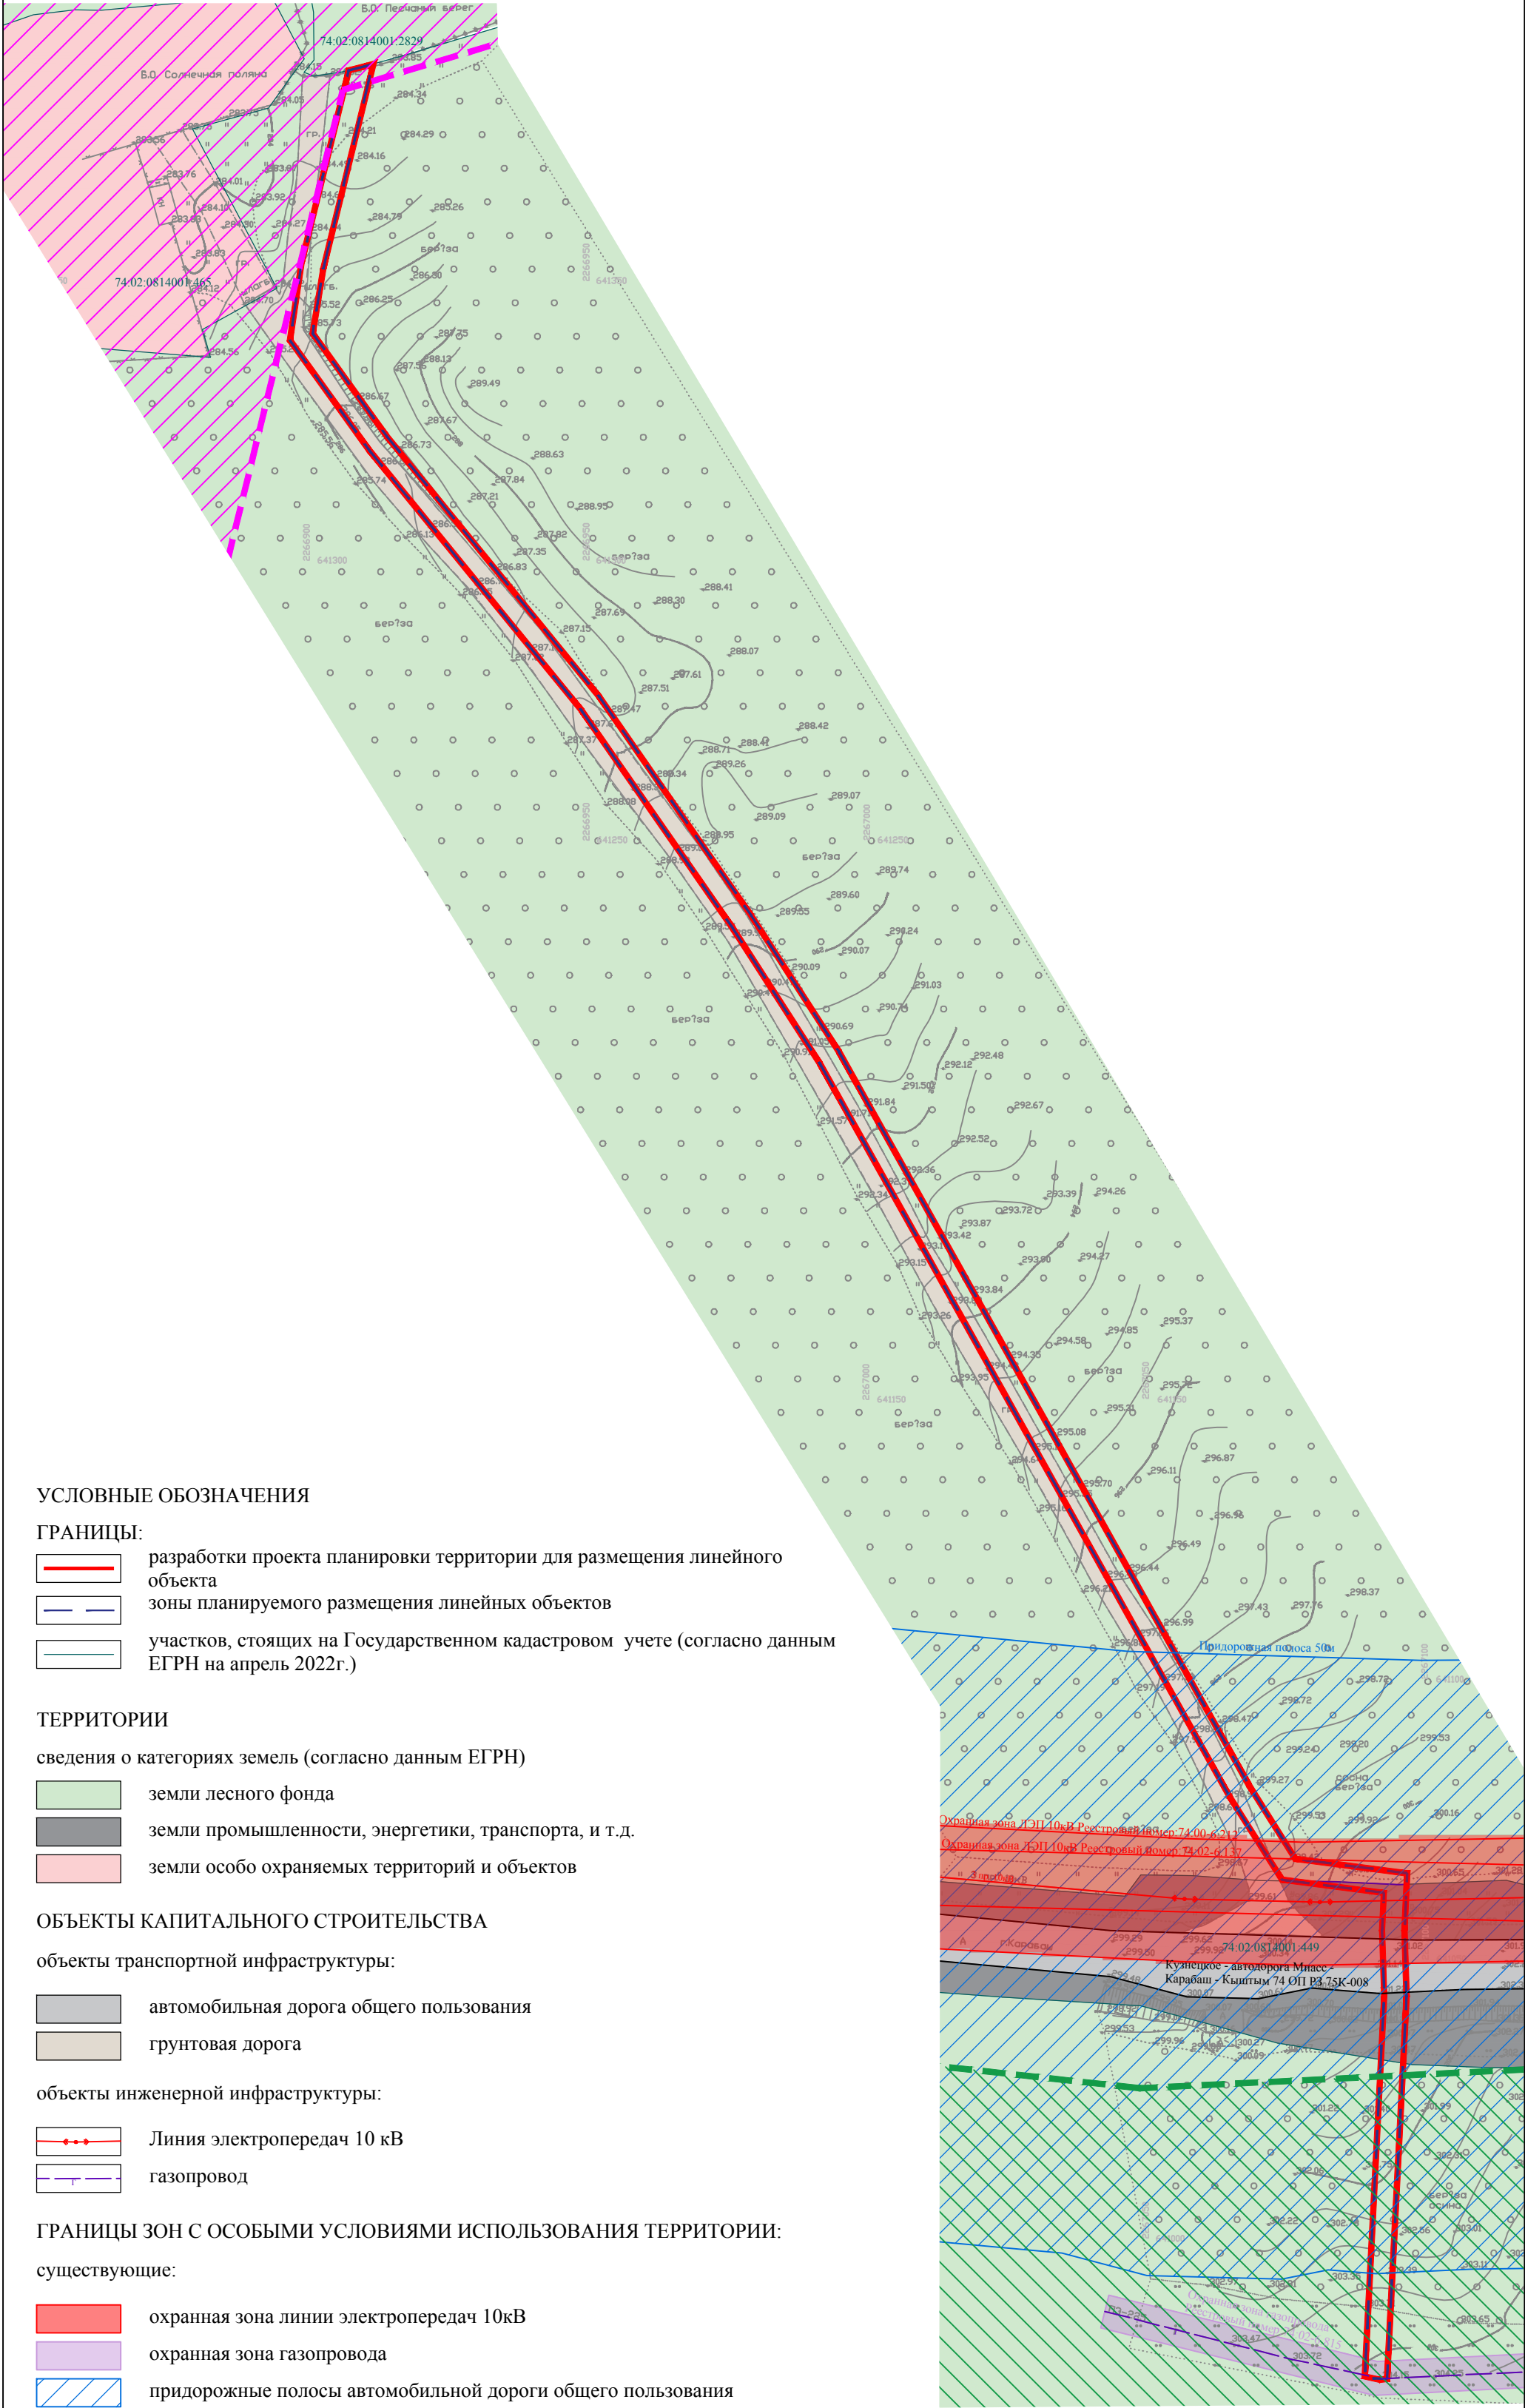

УСЛОВНЫЕ ОБОЗНАЧЕНИЯ

- ГРАНИЦЫ:
- разработки проекта планировки территории для размещения линейного объекта
  - зоны планируемого размещения линейных объектов
  - участков, стоящих на Государственном кадастровом учете (согласно данным ЕГРН на апрель 2022г.)

- ТЕРРИТОРИИ
- сведения о категориях земель (согласно данным ЕГРН)
- земли лесного фонда
  - земли промышленности, энергетики, транспорта, и т.д.
  - земли особо охраняемых территорий и объектов

- ОБЪЕКТЫ КАПИТАЛЬНОГО СТРОИТЕЛЬСТВА
- объекты транспортной инфраструктуры:
- автомобильная дорога общего пользования
  - грунтовая дорога

- объекты инженерной инфраструктуры:
- Линия электропередач 10 кВ
  - газопровод

- ГРАНИЦЫ ЗОН С ОСОБЫМИ УСЛОВИЯМИ ИСПОЛЬЗОВАНИЯ ТЕРРИТОРИИ:
- существующие:
- охранная зона линии электропередач 10кВ
  - охранная зона газопровода
  - придорожные полосы автомобильной дороги общего пользования
  - граница охотничьего угодья Аргазинское
  - охранная зона памятника природы озера Увильды Челябинской области

ПРОЧЕЕ:

74:02:0814001:449 кадастровые номера участков, стоящих на Государственном кадастровом учете (согласно данным ЕГРН на апрель 2022г.)

						1-ДПТ-2022			
						Челябинская область, Аргаяшский муниципальный район, Кузнецкое сельское поселение.			
Изм.	Кол.уч.	Лист	№ док.	Подпись	Дата	Документация по планировке территории (проект планировки территории и проект межевания территории) Для размещения линейного объекта «Газоснабжение базы отдыха «Песчаный берег», расположенной по адресу: Челябинская область, район Аргаяшский, Кузнецкое участковое лесничество, квартал 111, часть выдела 2,3,25,21, кадастровый номер 74:02:0814001:2829.	Стадия	Лист	Листов
Разработал		Никитина А.Н.			05.22		ПП	3	7
						Схема использования территории в период подготовки проекта планировки территории. М 1:1000			