


Челябинская область, Аргаяшский муниципальный район, Кузнецкое сельское поселение.
Документация по планировке территории (проект планировки территории и проект межевания территории) Для размещения линейного объекта «Газоснабжение базы отдыха «Песчаный берег», расположенной по адресу: Челябинская область, район Аргаяшский, Кузнецкое участковое лесничество, квартал 111, часть выдела 2,3,25,21, кадастровый номер: 74:02:0814001:2829.

Схема границ территорий объектов культурного наследия. Схема границ зон с особыми условиями использования территории, особо охраняемых природных территорий, лесничеств. Схема границ территорий, подверженных риску возникновения чрезвычайных ситуаций природного и техногенного характера. М 1:1000

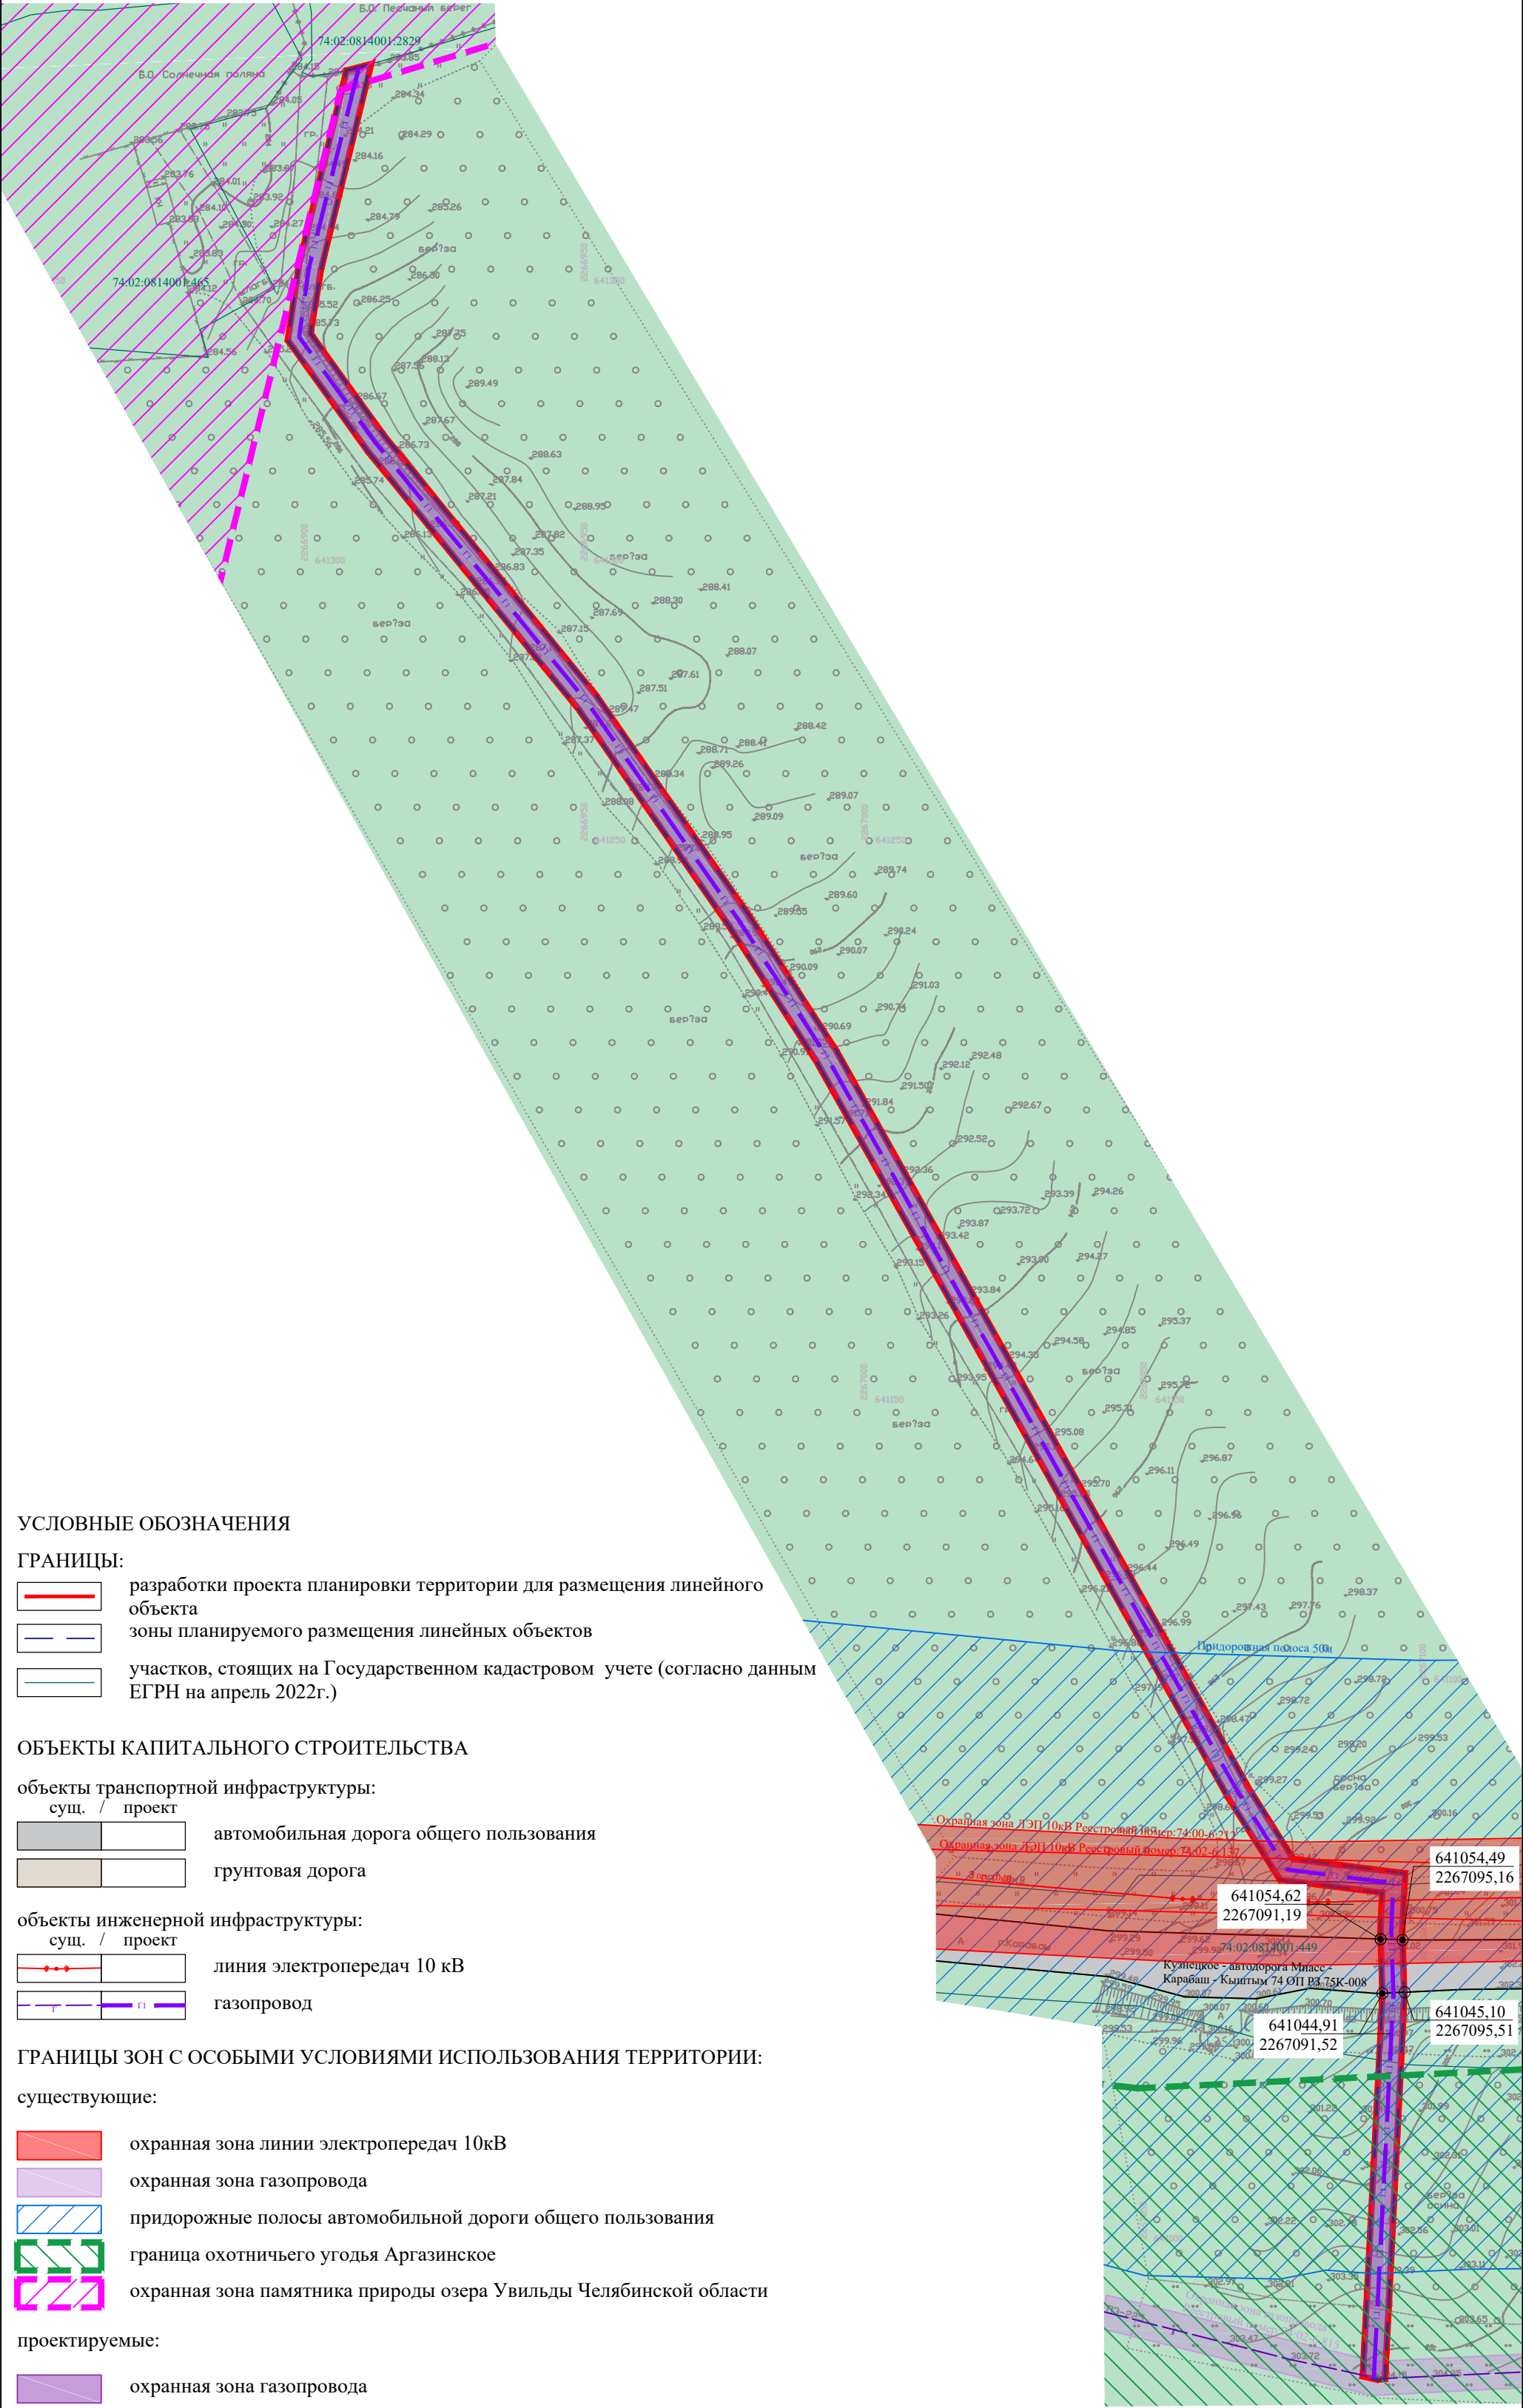

УСЛОВНЫЕ ОБОЗНАЧЕНИЯ

ГРАНИЦЫ:

- разработки проекта планировки территории для размещения линейного объекта
- зоны планируемого размещения линейных объектов
- участков, стоящих на Государственном кадастровом учете (согласно данным ЕГРН на апрель 2022г.)

ОБЪЕКТЫ КАПИТАЛЬНОГО СТРОИТЕЛЬСТВА

объекты транспортной инфраструктуры:

- сущ. / проект
- автомобильная дорога общего пользования
- грунтовая дорога

объекты инженерной инфраструктуры:

- сущ. / проект
- линия электропередач 10 кВ
- газопровод

ГРАНИЦЫ ЗОН С ОСОБЫМИ УСЛОВИЯМИ ИСПОЛЬЗОВАНИЯ ТЕРРИТОРИИ:

существующие:

- охранная зона линии электропередач 10кВ
- охранная зона газопровода
- придорожные полосы автомобильной дороги общего пользования
- граница охотничьего угодья Аргазинское
- охранная зона памятника природы озера Увильды Челябинской области

проектируемые:

- охранная зона газопровода

ПРОЧЕЕ:

- 74:02:0814001:449 кадастровые номера участков, стоящих на Государственном кадастровом учете (согласно данным ЕГРН на апрель 2022г.)
- территория Аргаяшского лесничества Кузнецкого участкового лесничества (территория в границах проектирования полностью расположена в границах Аргаяшского лесничества Кузнецкого участкового лесничества)

| | | | | | | | | | |
|------------|---------|---------------|--------|---------|-------|--|--------|------|--------|
| | | | | | | 1-ДПТ-2022 | | | |
| | | | | | | Челябинская область, Аргаяшский муниципальный район, Кузнецкое сельское поселение. | | | |
| Изм. | Кол.уч. | Лист | № док. | Подпись | Дата | Документация по планировке территории (проект планировки территории и проект межевания территории) Для размещения линейного объекта «Газоснабжение базы отдыха «Песчаный берег», расположенной по адресу: Челябинская область, район Аргаяшский, Кузнецкое участковое лесничество, квартал 111, часть выдела 2,3,25,21, кадастровый номер: 74:02:0814001:2829. | Стадия | Лист | Листов |
| Разработал | | Никитина А.Н. | | | 05.22 | | ПП | 4 | 7 |
| | | | | | | Схема границ территорий объектов культурного наследия. Схема границ зон с особыми условиями использования территории, особо охраняемых природных территорий, лесничеств. Схема границ территорий, подверженных риску возникновения чрезвычайных ситуаций природного и техногенного характера. М 1:1000 | | | |
| | | | | | | | | | |