


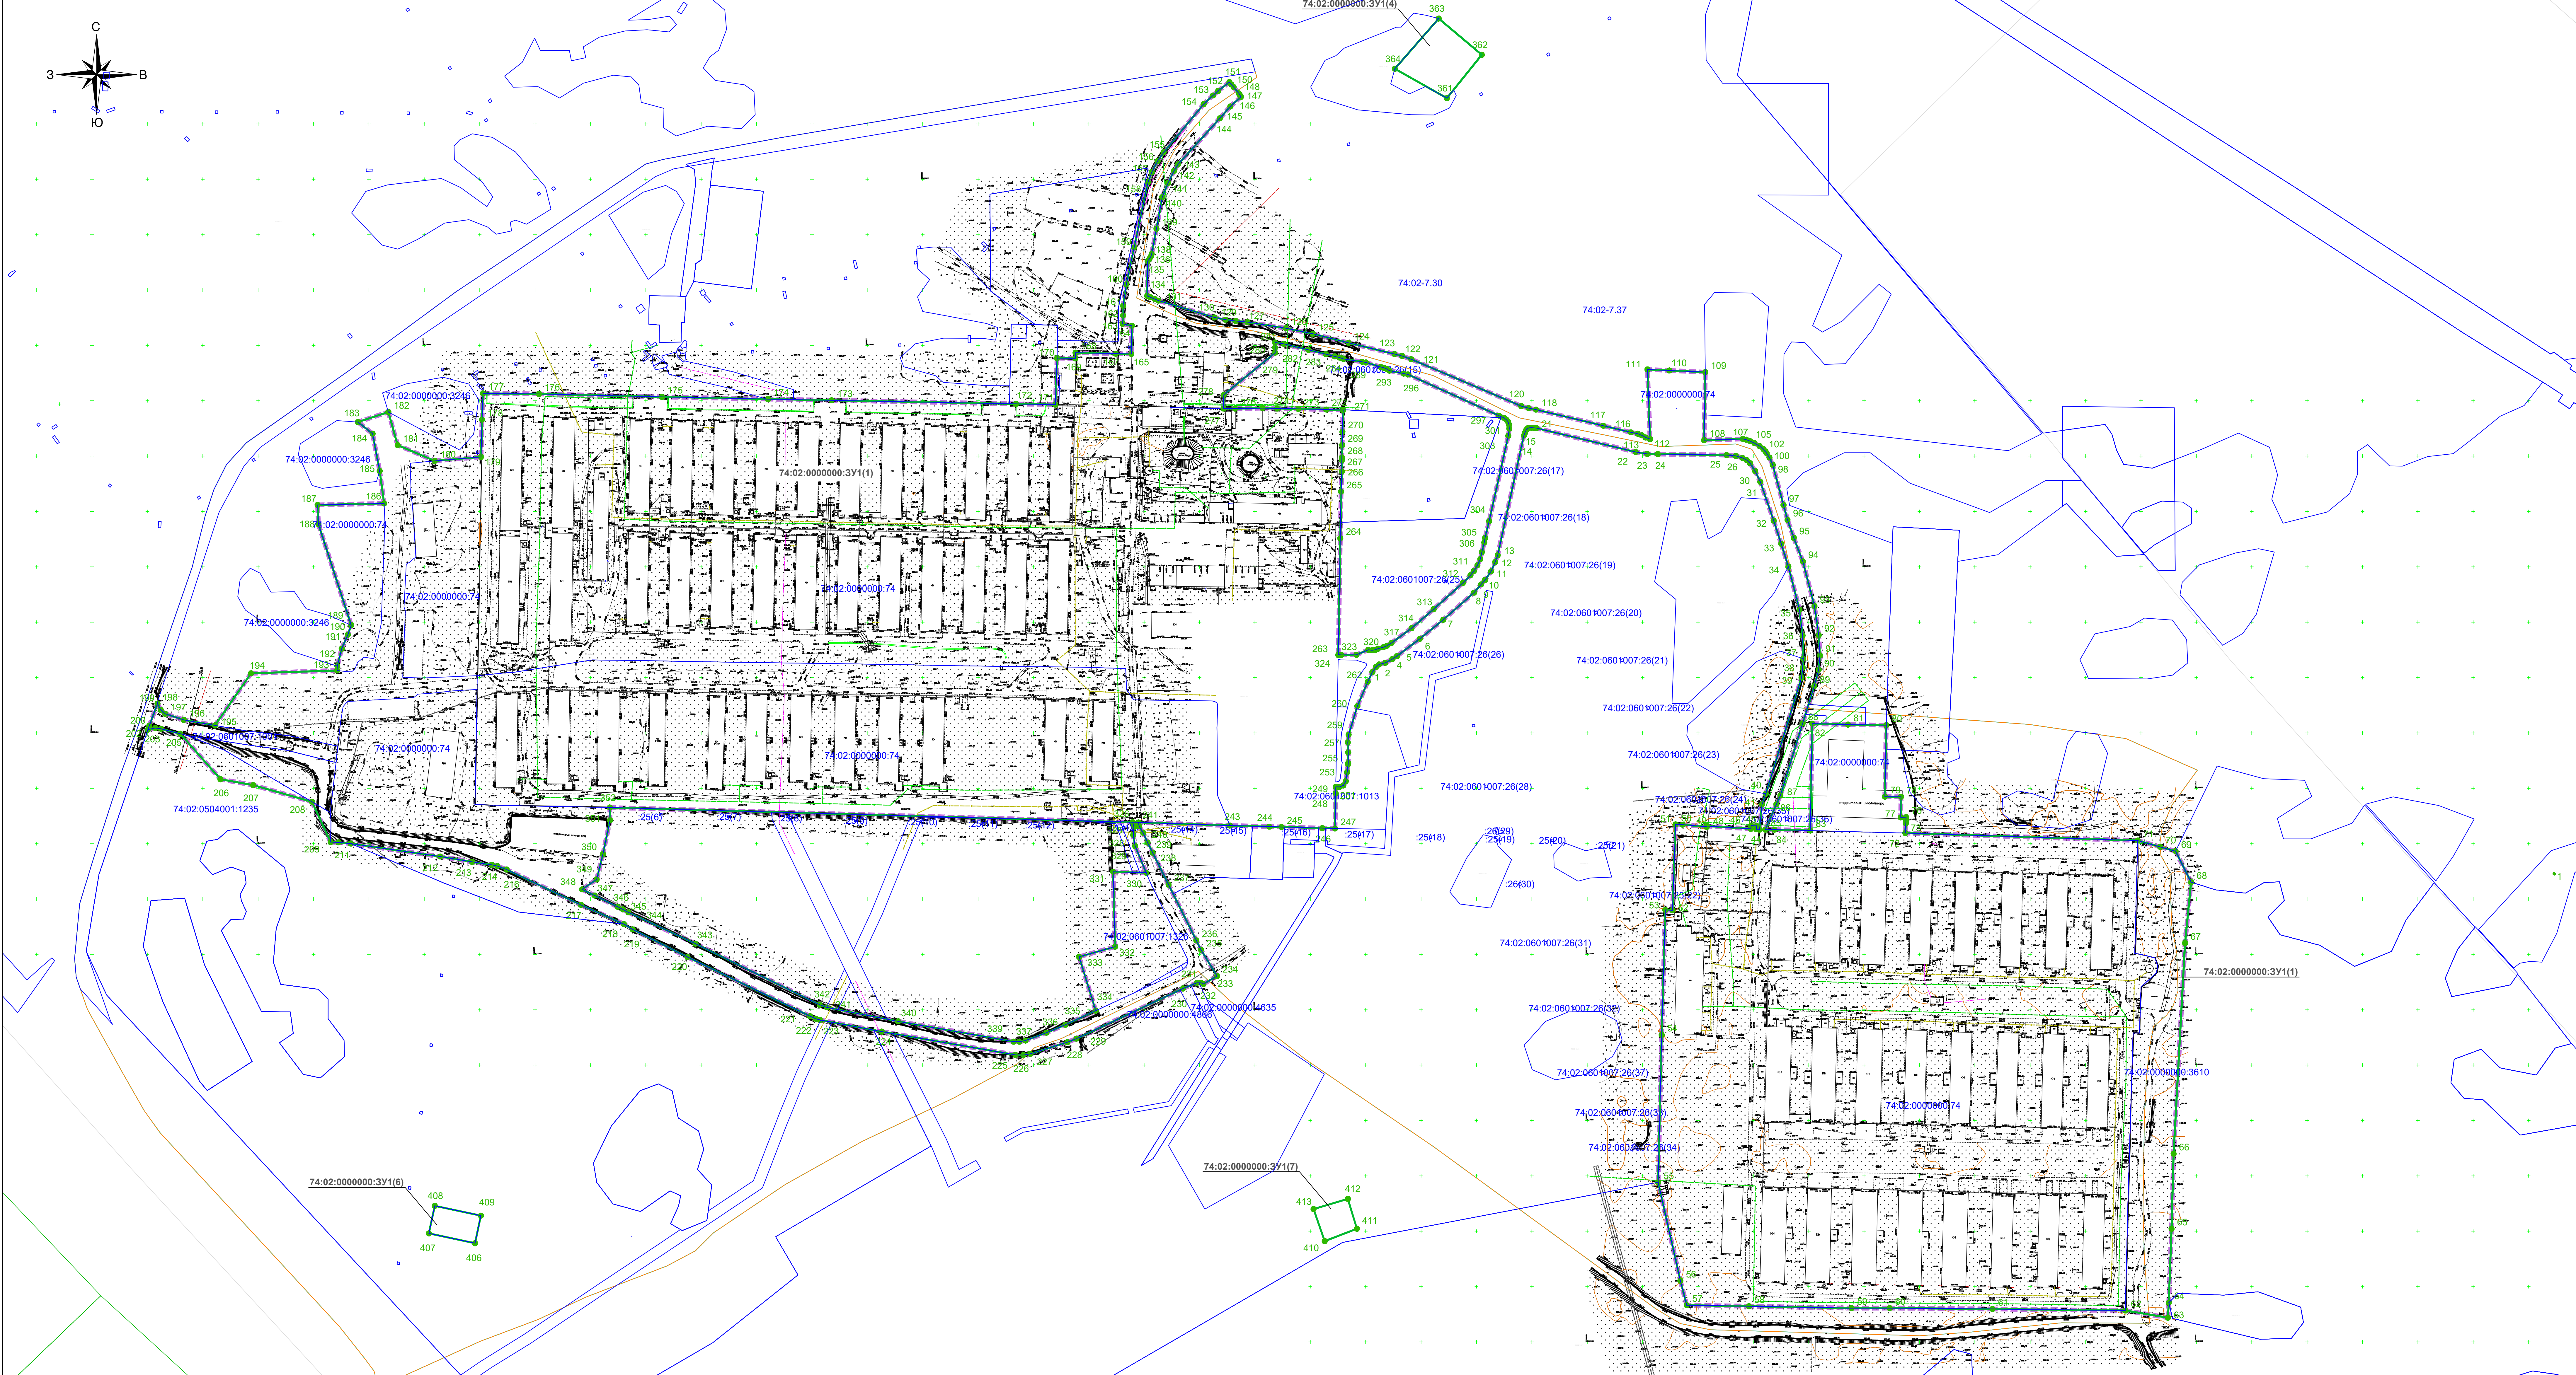

УСЛОВНЫЕ ОБОЗНАЧЕНИЯ:

Существующие границы:

- граница земельного участка, в отношении которого осуществлен государственный кадастровый учет
- граница кадастрового квартала
- граница населенного пункта

Проектируемые границы:

- граница территории, в отношении которой ведется подготовка проекта межевания (утвержден проект межевания)
- граница образуемого земельного участка

Подписи:

74.02.0000000.74 кадастровый номер земельного участка

74.02.0000000.3У1 условный номер образуемого земельного участка

1 номер характерной точки образуемого земельного участка (совпадает с точками границы разработки проекта межевания)

Сведения об образуемых земельных участках

Условный номер образуемого земельного участка	Вид разрешенного использования земельного участка (код)	Площадь образуемого земельного участка, кв.м	Кадастровые номера земельных участков, из которых образуется земельный участок	Способ образования земельного участка
48:11:1440201:3У1	Сельскохозяйственное использование (код 1.0)	698 430	74.02.0000000.74, 74.02.0601007.1326, 74.02.0601007.1004, 74.02.0000000.4772, 74.02.0000000.4866, 74.02.0000000.4635, 74.02.0000000.3610, 74.02.0601007.1006 земли	Путем перераспределения земель и (или) земельных участков, находящихся в государственной или муниципальной собственности, и земельных участков, находящихся в частной собственности между собой, в соответствии со ст. 39.28 ЗК РФ
Участок 3У1 образуется путем перераспределения части земельного участка с кадастровым номером 74.02.0000000.74, площадью 652 905 м², 74.02.0601007.1326, площадью 6 376 м²; 74.02.0601007.1004, площадью 2 305 м²; 74.02.0000000.4772, площадью 1 606 м²; 74.02.0000000.4866, площадью 43 м²; 74.02.0000000.4635, площадью 18 м²; 74.02.0000000.3610, площадью 17 006 м²; 74.02.0601007.1006, площадью 350 м² и земель площадью 17821 м²				
*Примечание: в соответствии с ч.3 ст.11.2 ЗК РФ, целевым назначением и разрешенным использованием образуемых земельных участков признаются целевое назначение и разрешенное использование земельных участков, из которых при разделе, объединении, перераспределении или выделе образуются земельные участки, за исключением случаев, установленных федеральными законами				

Сведения об образуемых земельных участках

Кадастровый номер земельного участка	Площадь земельного участка, кв.м	Статус	Форма собственности	Вид разрешенного использования земельного участка	Адрес
74.02.0000000.74	652 905	Учетный	Частная	для размещения производственной базы	Челябинская область, р-н Аргашский, п. Ишимово, Ишимовский, ориентир: птицефабрика
74.02.0601007.1326	6 376	Учетный	-	основной вид разрешенного использования - объекты городского общественного транспорта (авто, площади отстоя, другие)исключительно для размещения объектов хранения автотранспорта, за исключением транспортных средств	Челябинская область, Аргашский район, п. Ишимово, примерно 980 метров на восток от д. 16, расположенного по ул. Заславой
74.02.0601007.1004	2 305	Учетный	-	для размещения или транспортных дорог и коммуникаций	Челябинская обл., р-н Аргашский, п. Ишимово, примерно 1570 метров по направлению на юго-восток от п.п. Ишимово, примерно 2 км восток
74.02.0000000.4772	221 909	Учетный	Муниципальная	выпас сельскохозяйственных животных	Российская Федерация, Челябинская область, Аргашский р-н, примерно 600 метров по направлению на юго-восток от п. Ишимово
74.02.0000000.4866	39 445	Учетный	-	коммунальное обслуживание	Российская Федерация, Челябинская область, Аргашский район, п. Ишимово
74.02.0000000.4635	14 209	Учетный	-	размещение зданий и сооружений, обеспечивающих поставки воды, тепла, электричества, газа, отвод канализационных стоков, очистку и сбору объектов недвижимости (котельных, водозаборов, очистных сооружений, линий электропередачи, трансформаторных подстанций, газопроводов, линий связи, телефонных станций, канализаций, сточных, ливневых и напорных для обслуживания уборочной и аварийной техники, сооружений, необходимых для уборки и плановых работ)	Российская Федерация, 458889, Челябинская область, район Аргашский, поселок Ишимово
74.02.0000000.3610	1 443 517	Учетный	-	для сельскохозяйственного производства	Челябинская область, р-н Аргашский, примерно 1300 м по направлению на юго-восток от южной части п. Ишимово ж.д.ст.
74.02.0601007.1006	5 000	Учетный	Частная	для размещения зданий, строений, сооружений, используемых для производства, хранения и первичной переработки сельскохозяйственной продукции	Местоположение установлено относительно ориентира, расположенного за пределами участка. Ориентир дом. Почтовый адрес ориентира: Челябинская обл., р-н Аргашский, п. Ишимово, ул. Фабричная, д. 10, кв. 1.

Разработан в М 1:500
Выведен на печать в М 1:2000

					26-09-ПМ-1			
					Документация по планировке территории (проект межевания территории в виде отдельного документа) в районе поселка Ишимово сельского поселения Ишимовский сельсовет Аргашского района Челябинской области, в части кадастрового квартала 74.02.0601007			
Изм.	Лист	№ документа	Подпись	Дата	Проект межевания территории			
ИП	Орлова			10.25	Страница 1 из 4			
Реквизиты	Орлова			10.25	ПП	1	4	
					ООО ООО "Компания Липецкогоизыскания"			