ПРОЕКТ МЕЖЕВАНИЯ ТЕРРИТОРИИ
ОСНОВНОЙ ЧЕРТЕЖ

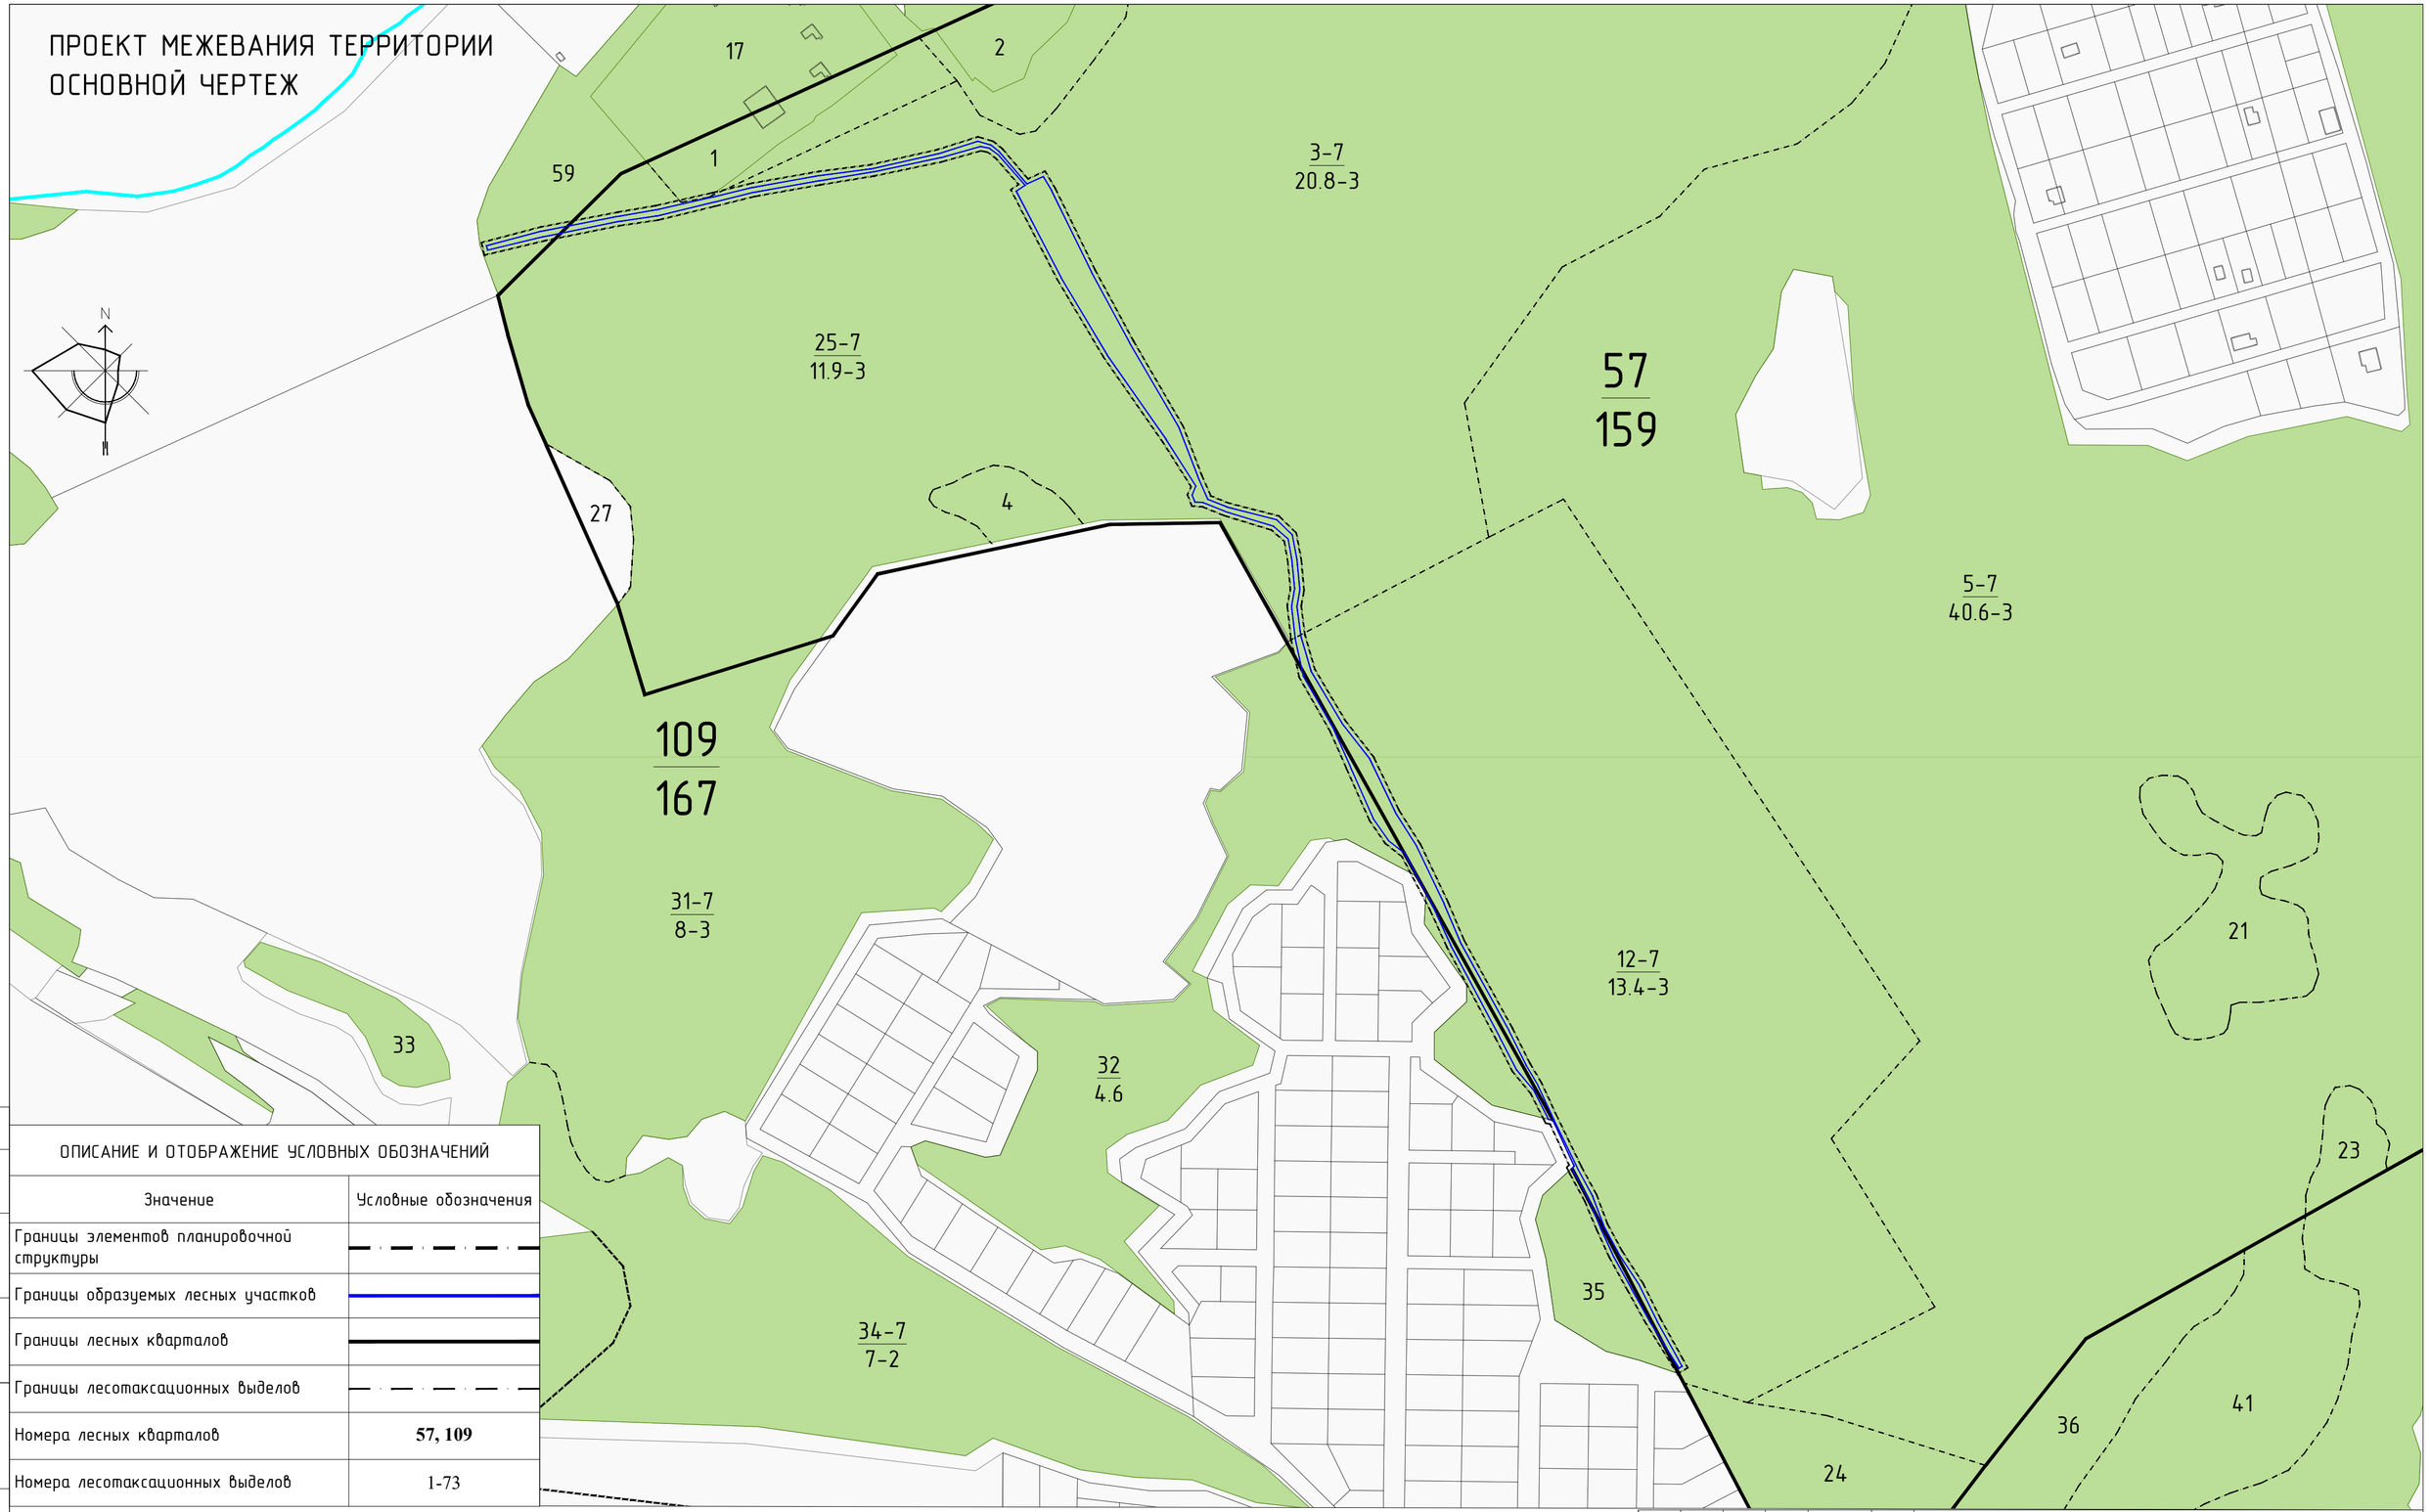

ОПИСАНИЕ И ОТОБРАЖЕНИЕ УСЛОВНЫХ ОБОЗНАЧЕНИЙ

Значение	Условные обозначения
Границы элементов планировочной структуры	
Границы образуемых лесных участков	
Границы лесных кварталов	
Границы лесотаксационных выделов	
Номера лесных кварталов	**57, 109**
Номера лесотаксационных выделов	1-73

Согласовано

Взам. инв. №

Подп. и дата

Инв. № подл.

Изм.	Кол.уч.	Лист	№ док.	Подп.	Дата
Разраб.		Лавров К.С.			

ПМ-08.00-25.1

В кварталах 57,109 Кузнецкого участкового лесничества Аргаяшского лесничества Челябинской области

Документация по планировке территории (Проект межевания территории)	Стадия	Лист	Листов
	ПМ	2	4
Проект межевания территории (Основной чертеж) М 1 : 3000.	ИП Лавров К.С.		